

EDITAL Nº 2/2015

José António Gomes de Jesus, Presidente da Câmara Municipal de Tondela.

----**Faz saber que**, se procede, pelos Serviços de Contratação de Obras Públicas deste município à publicitação do seguinte:-----

----Considerando que no decurso das obras de beneficiação da **Estrada Municipal Molelinhos - Várzea Homem** e na sequência da implantação do traçado da via, de acordo com a planta que acompanha a presente notificação, ocorreu, em algumas áreas, o ajustamento/beneficiação do traçado;-----

----Considerando que, previamente, junto dos proprietários foi obtida a necessária autorização de cedência do terreno para essas pequenas correções;-----

----Considerando que por razões processuais tais cedências não foram formalizadas;-----

----Considerando que, agora, ao pretender-se sustentar formalmente essa cedência, se constata que alguns proprietários não são residentes no país, ou os seus herdeiros não possuem documento habilitante que justifique a titularidade do bem;-----

----Notificam-se, de acordo com a alínea d) do nº1 do artigo 112º do Código do Procedimento Administrativo, os proprietários de tais terrenos onde ocorreu a referida ocupação, para, se assim o desejarem, se pronunciarem acerca de tal situação, durante os **trinta dias** que decorrem desde a data da publicação do presente Edital nos serviços acima identificados.-----

---- Para constar se publica o presente Edital e outros de igual teor que vão ser afixados nos lugares públicos do estilo e no portal do Município em www.cm-tondela.pt-----


E eu,  (José Pedro Santos Almeida Marques), Coordenador Técnico desta Câmara o subscrevi.-----

Paços do Concelho em Tondela, 16 de outubro de 2015

O Presidente da Câmara




José António Gomes de Jesus, Dr.

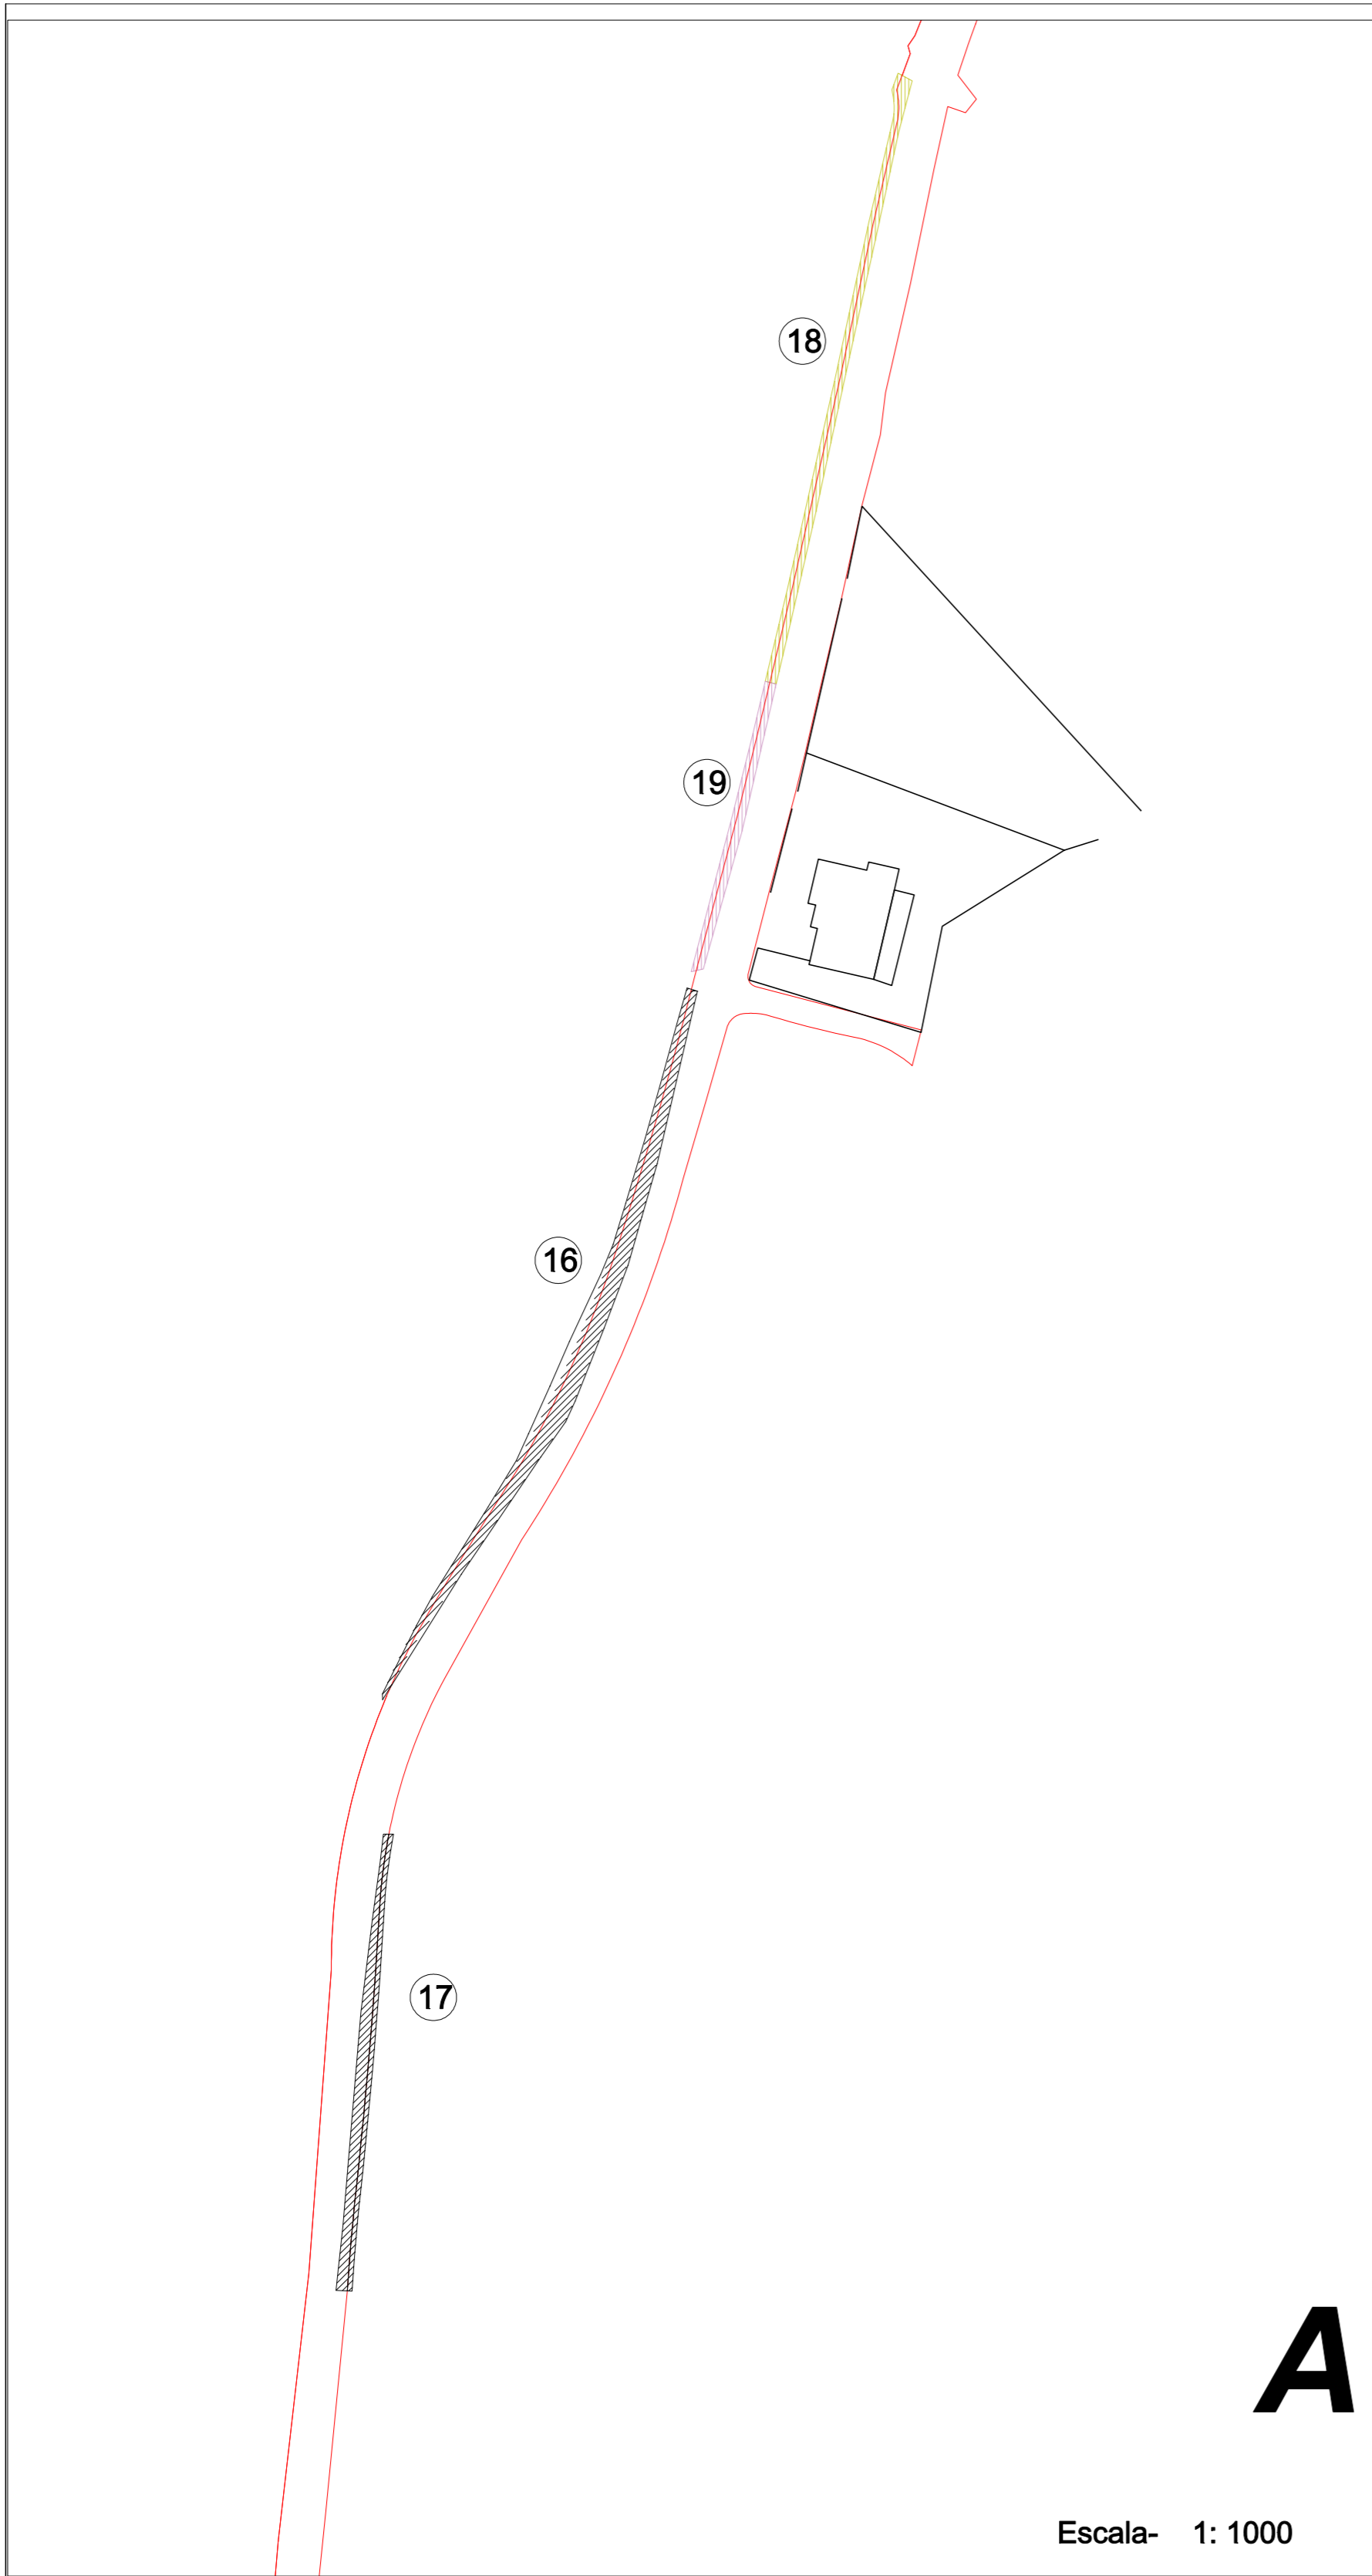


A

Escala- 1: 1000

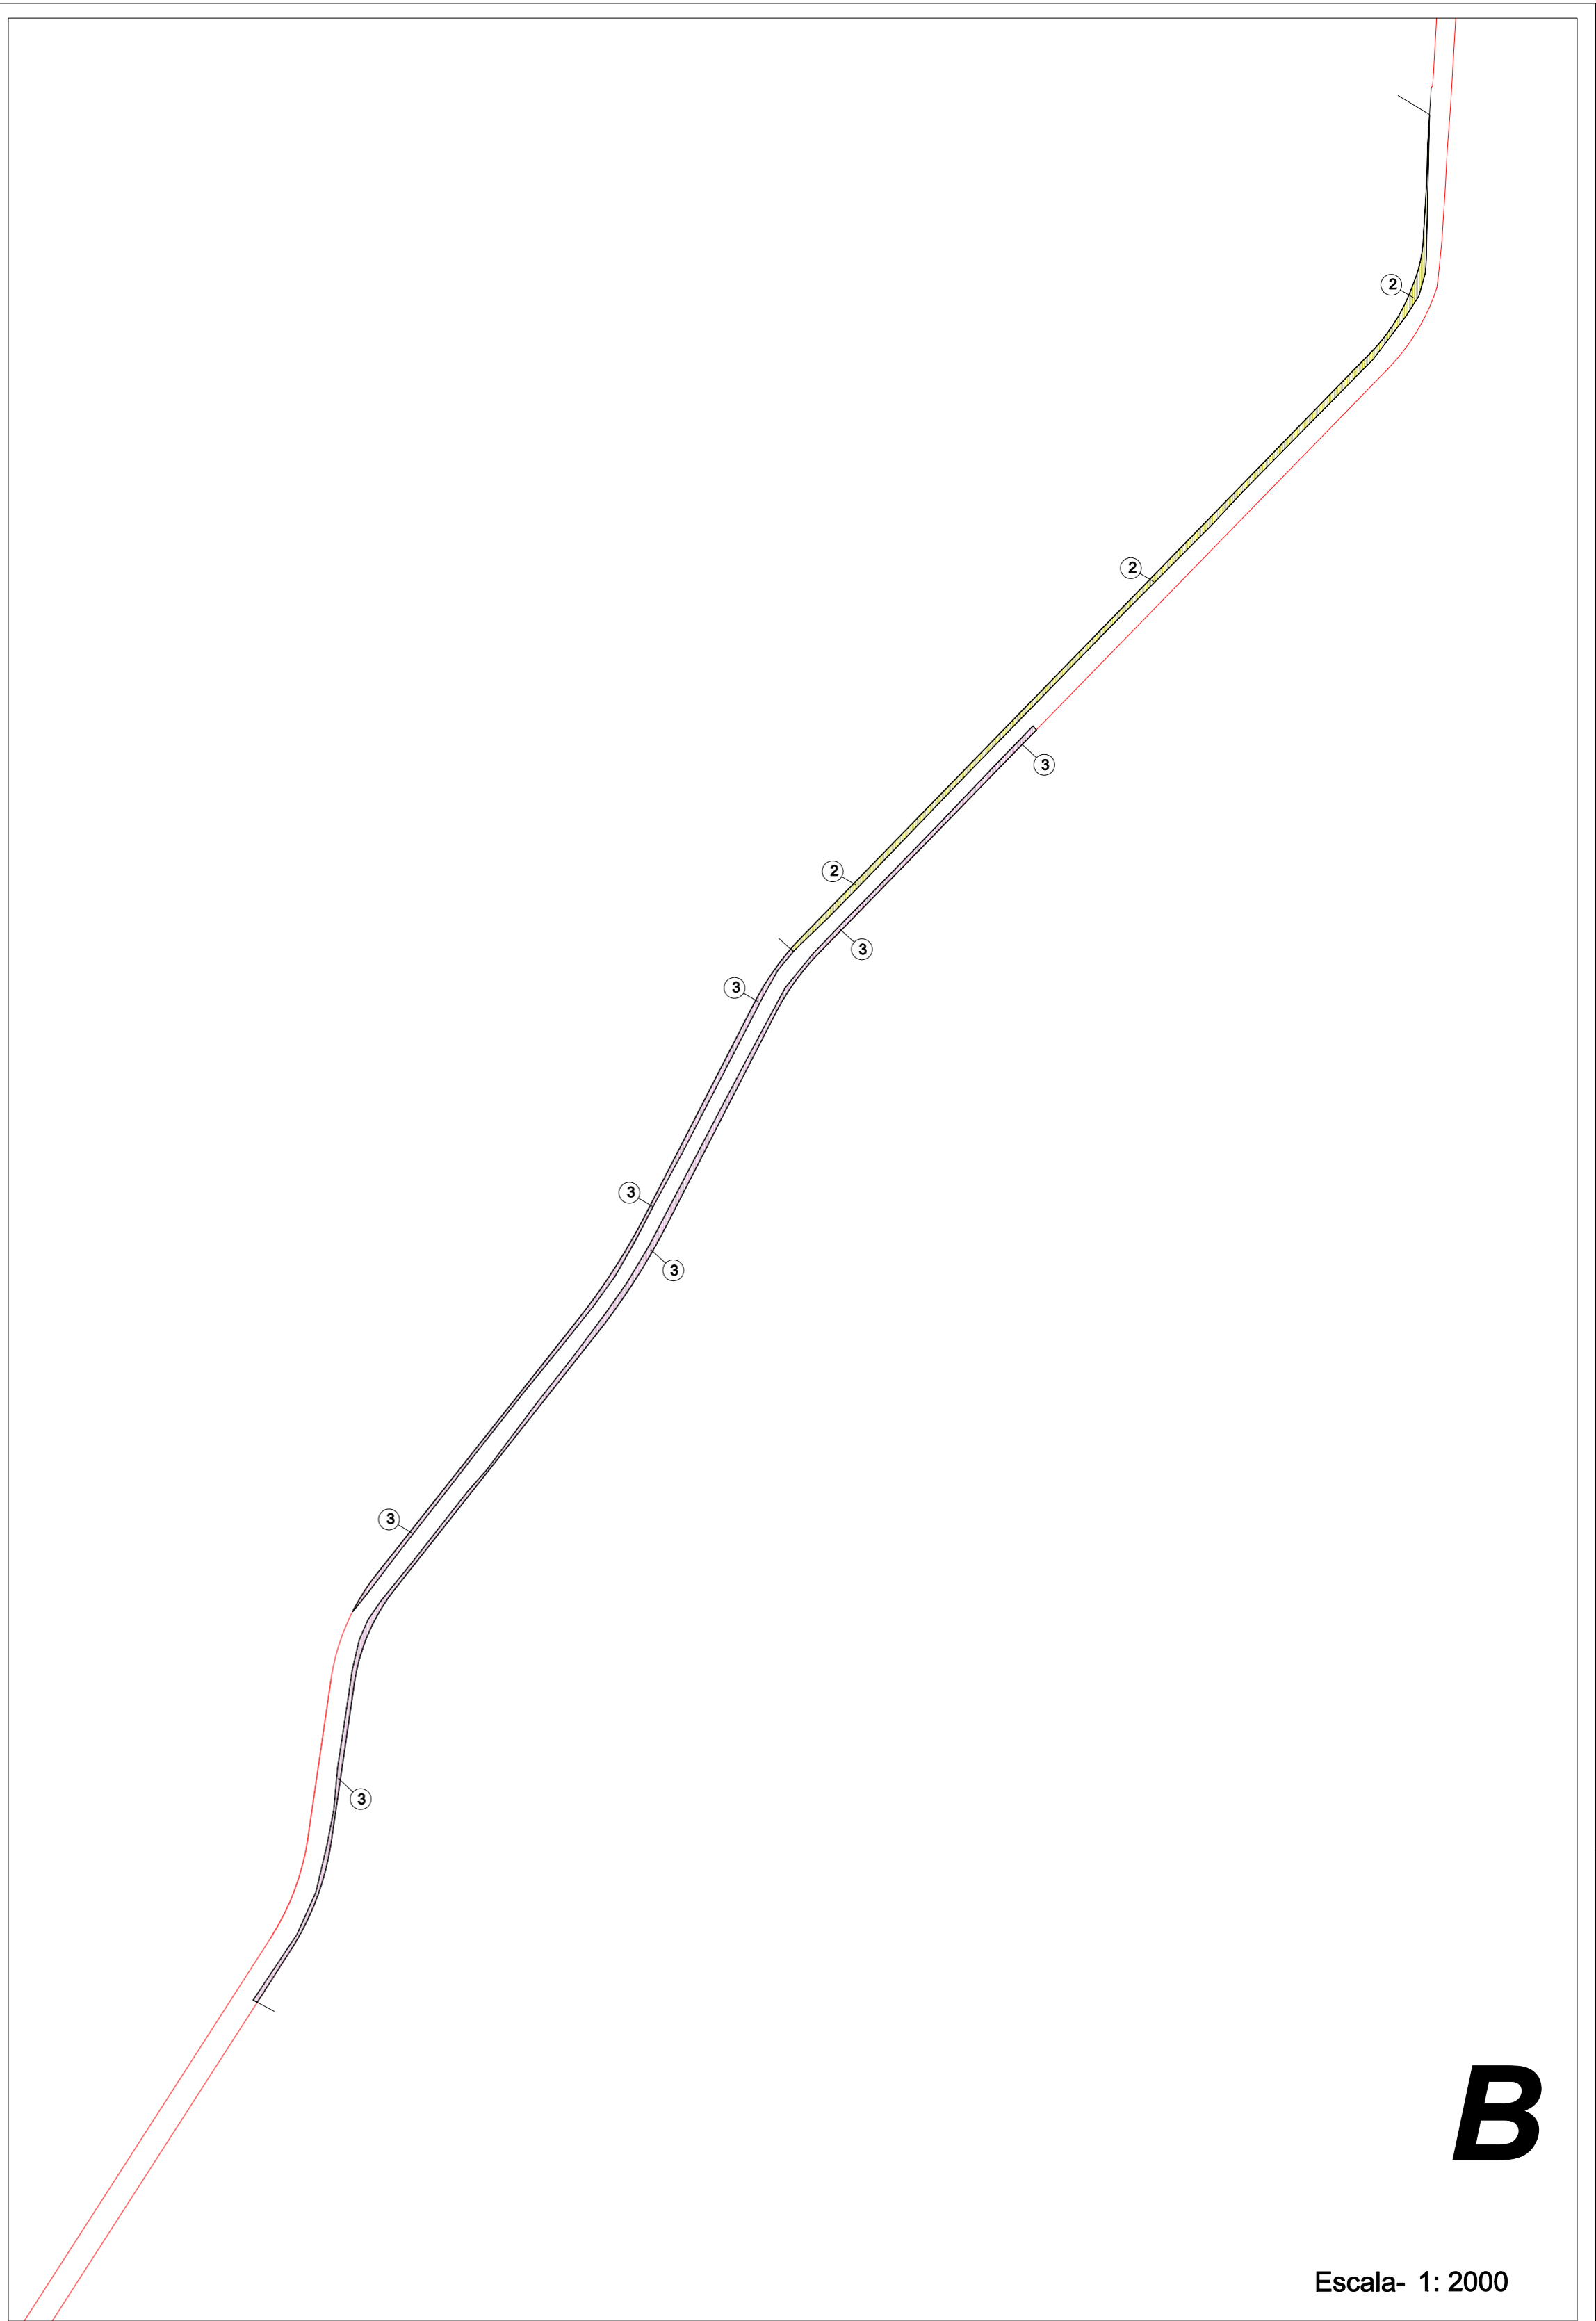

B

Escala- 1: 2000

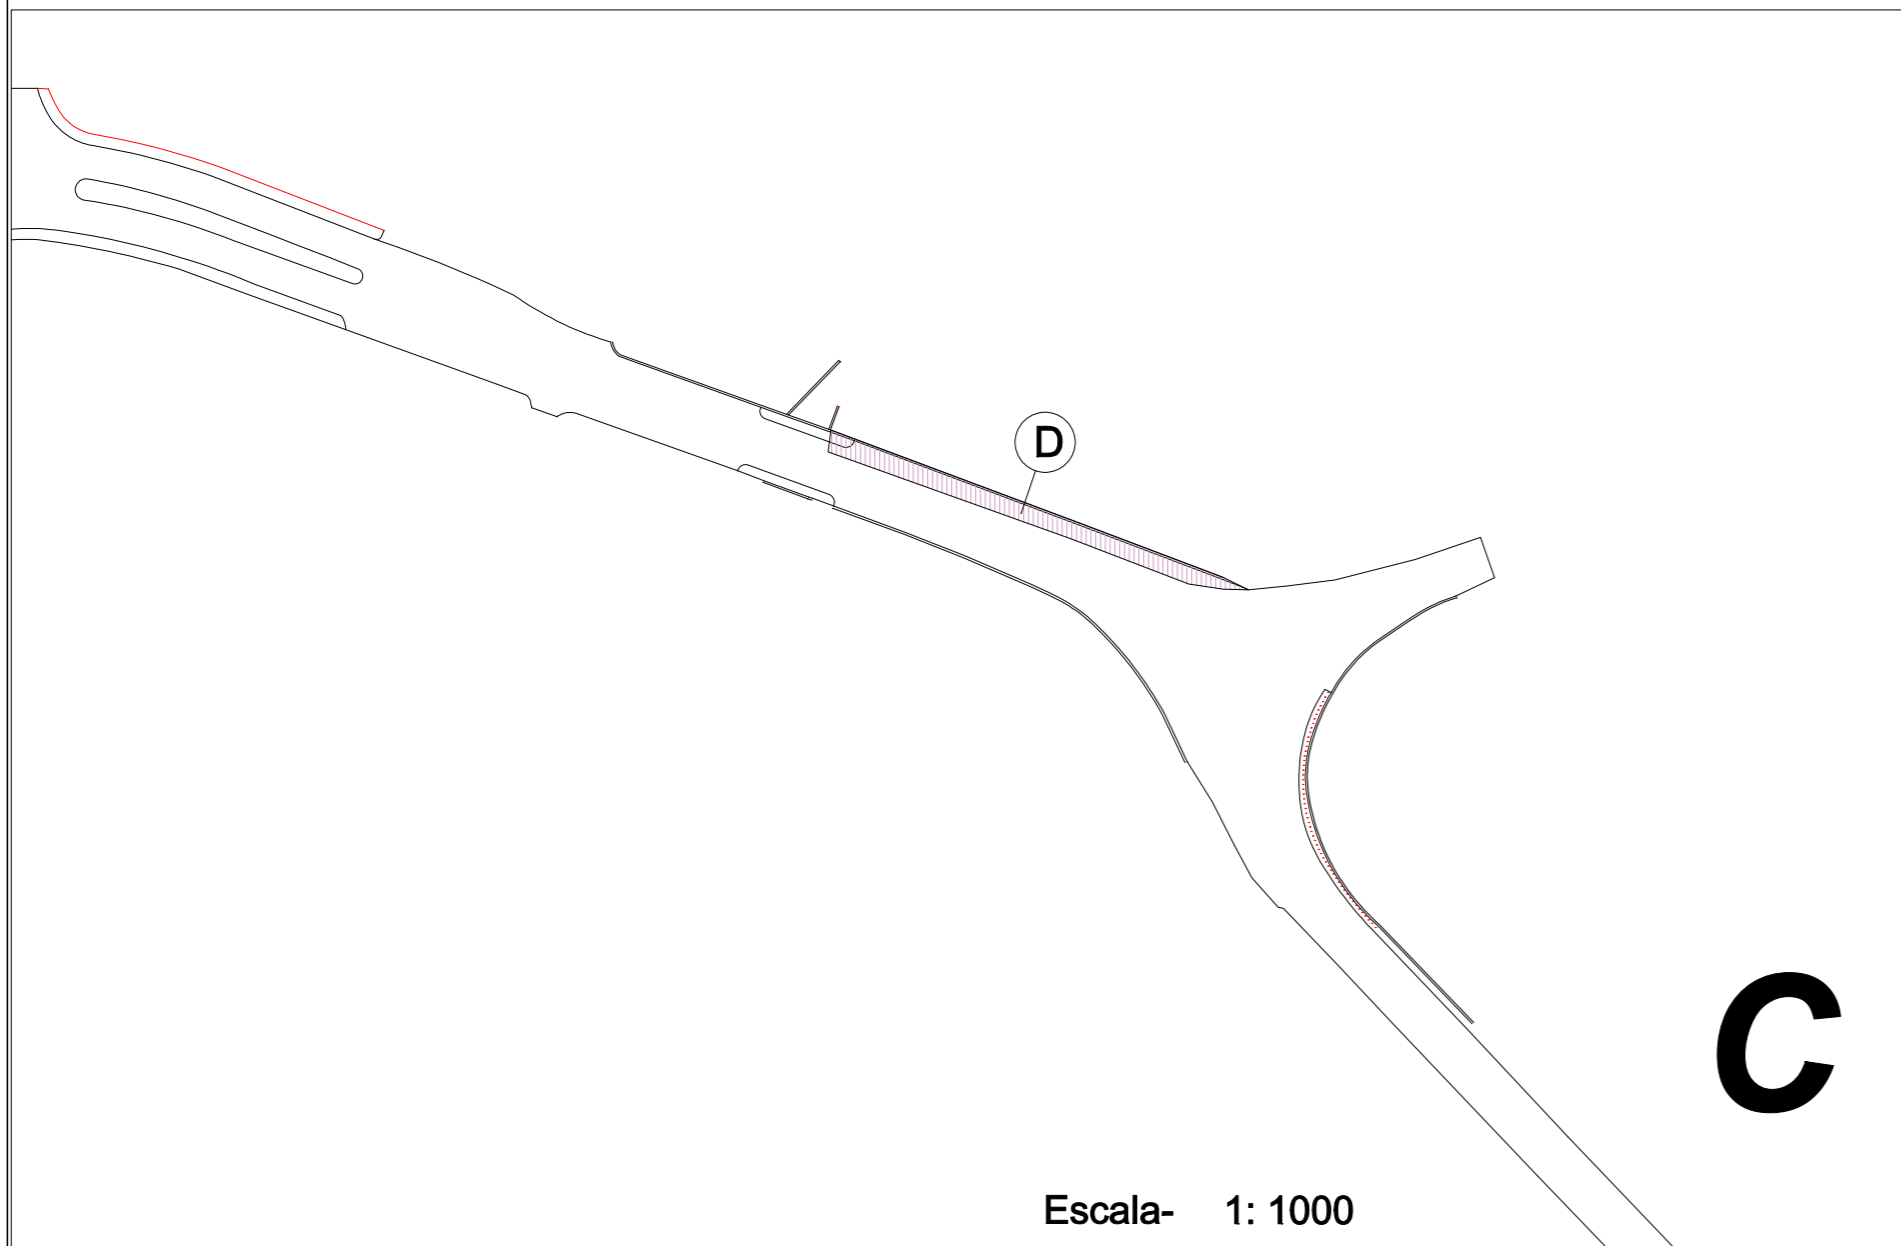


C

Escala- 1: 1000


LEGENDA:

■ TERRENOS PRIVADOS OCUPADOS PELA INTERVENÇÃO

Parcela	Artigo Rústico	Freguesia	Área afetada	Área total	Proprietário
D	4562	Molelos	139,5	9 760	Amadeu Ferreira Coimbra Gouveia
1	5325	Molelos	556	8 880	Freguesia de Molelos
2	4237	Molelos	800	132 400	Almiro Gomes da Silva / Joaquim Gomes da Silva
3	ARTIGO DESCONHECIDO	Molelos	1385		HERDEIROS NÃO IDENTIFICADOS DE MARIA DE LURDES
10	6069	Dardavaz	228	3 060,00	José Carlos de Matos Gomes - Cabeça de casal da herança
11	6103	Dardavaz	289	9 200,00	Izolinda da Encarnação Martins e outros
11.1	ARTIGO DESCONHECIDO	Dardavaz	95		António Bras Fernandes
11.2	ARTIGO DESCONHECIDO	Dardavaz	112		Gilberto Ferreira Braz
11.3	ARTIGO DESCONHECIDO	Dardavaz	95		Manuel Francisco
11.4	5918	Dardavaz	90,5	8 000	Augusto Henrique Pereira Viegas
11.5	5917	Dardavaz	208	18 400	António Conceição Fernandes
12	6046	Dardavaz	520	2 880,00	António Bras Fernandes
13	6076	Dardavaz	41	90	José Pereira de Almeida
14	6065	Dardavaz	153	36 790	José Carlos de Matos Gomes - Cabeça de casal da herança
15	ARTIGO DESCONHECIDO	Dardavaz	168		Gilberto Ferreira Braz
16	3194	Molelos	343	23 610	Francisco de Figueiredo Miroto
17	3158	Molelos	189	2 927	Maria da Gloria Marques Ferreira
18	3196	Molelos	377	6 820	Norton Gil de Matos - Cabeça de Casal da herança
19	3195	Molelos	104	5 610	Alda Marques da Paz Sousa / Manuel Coimbra Rodrigues

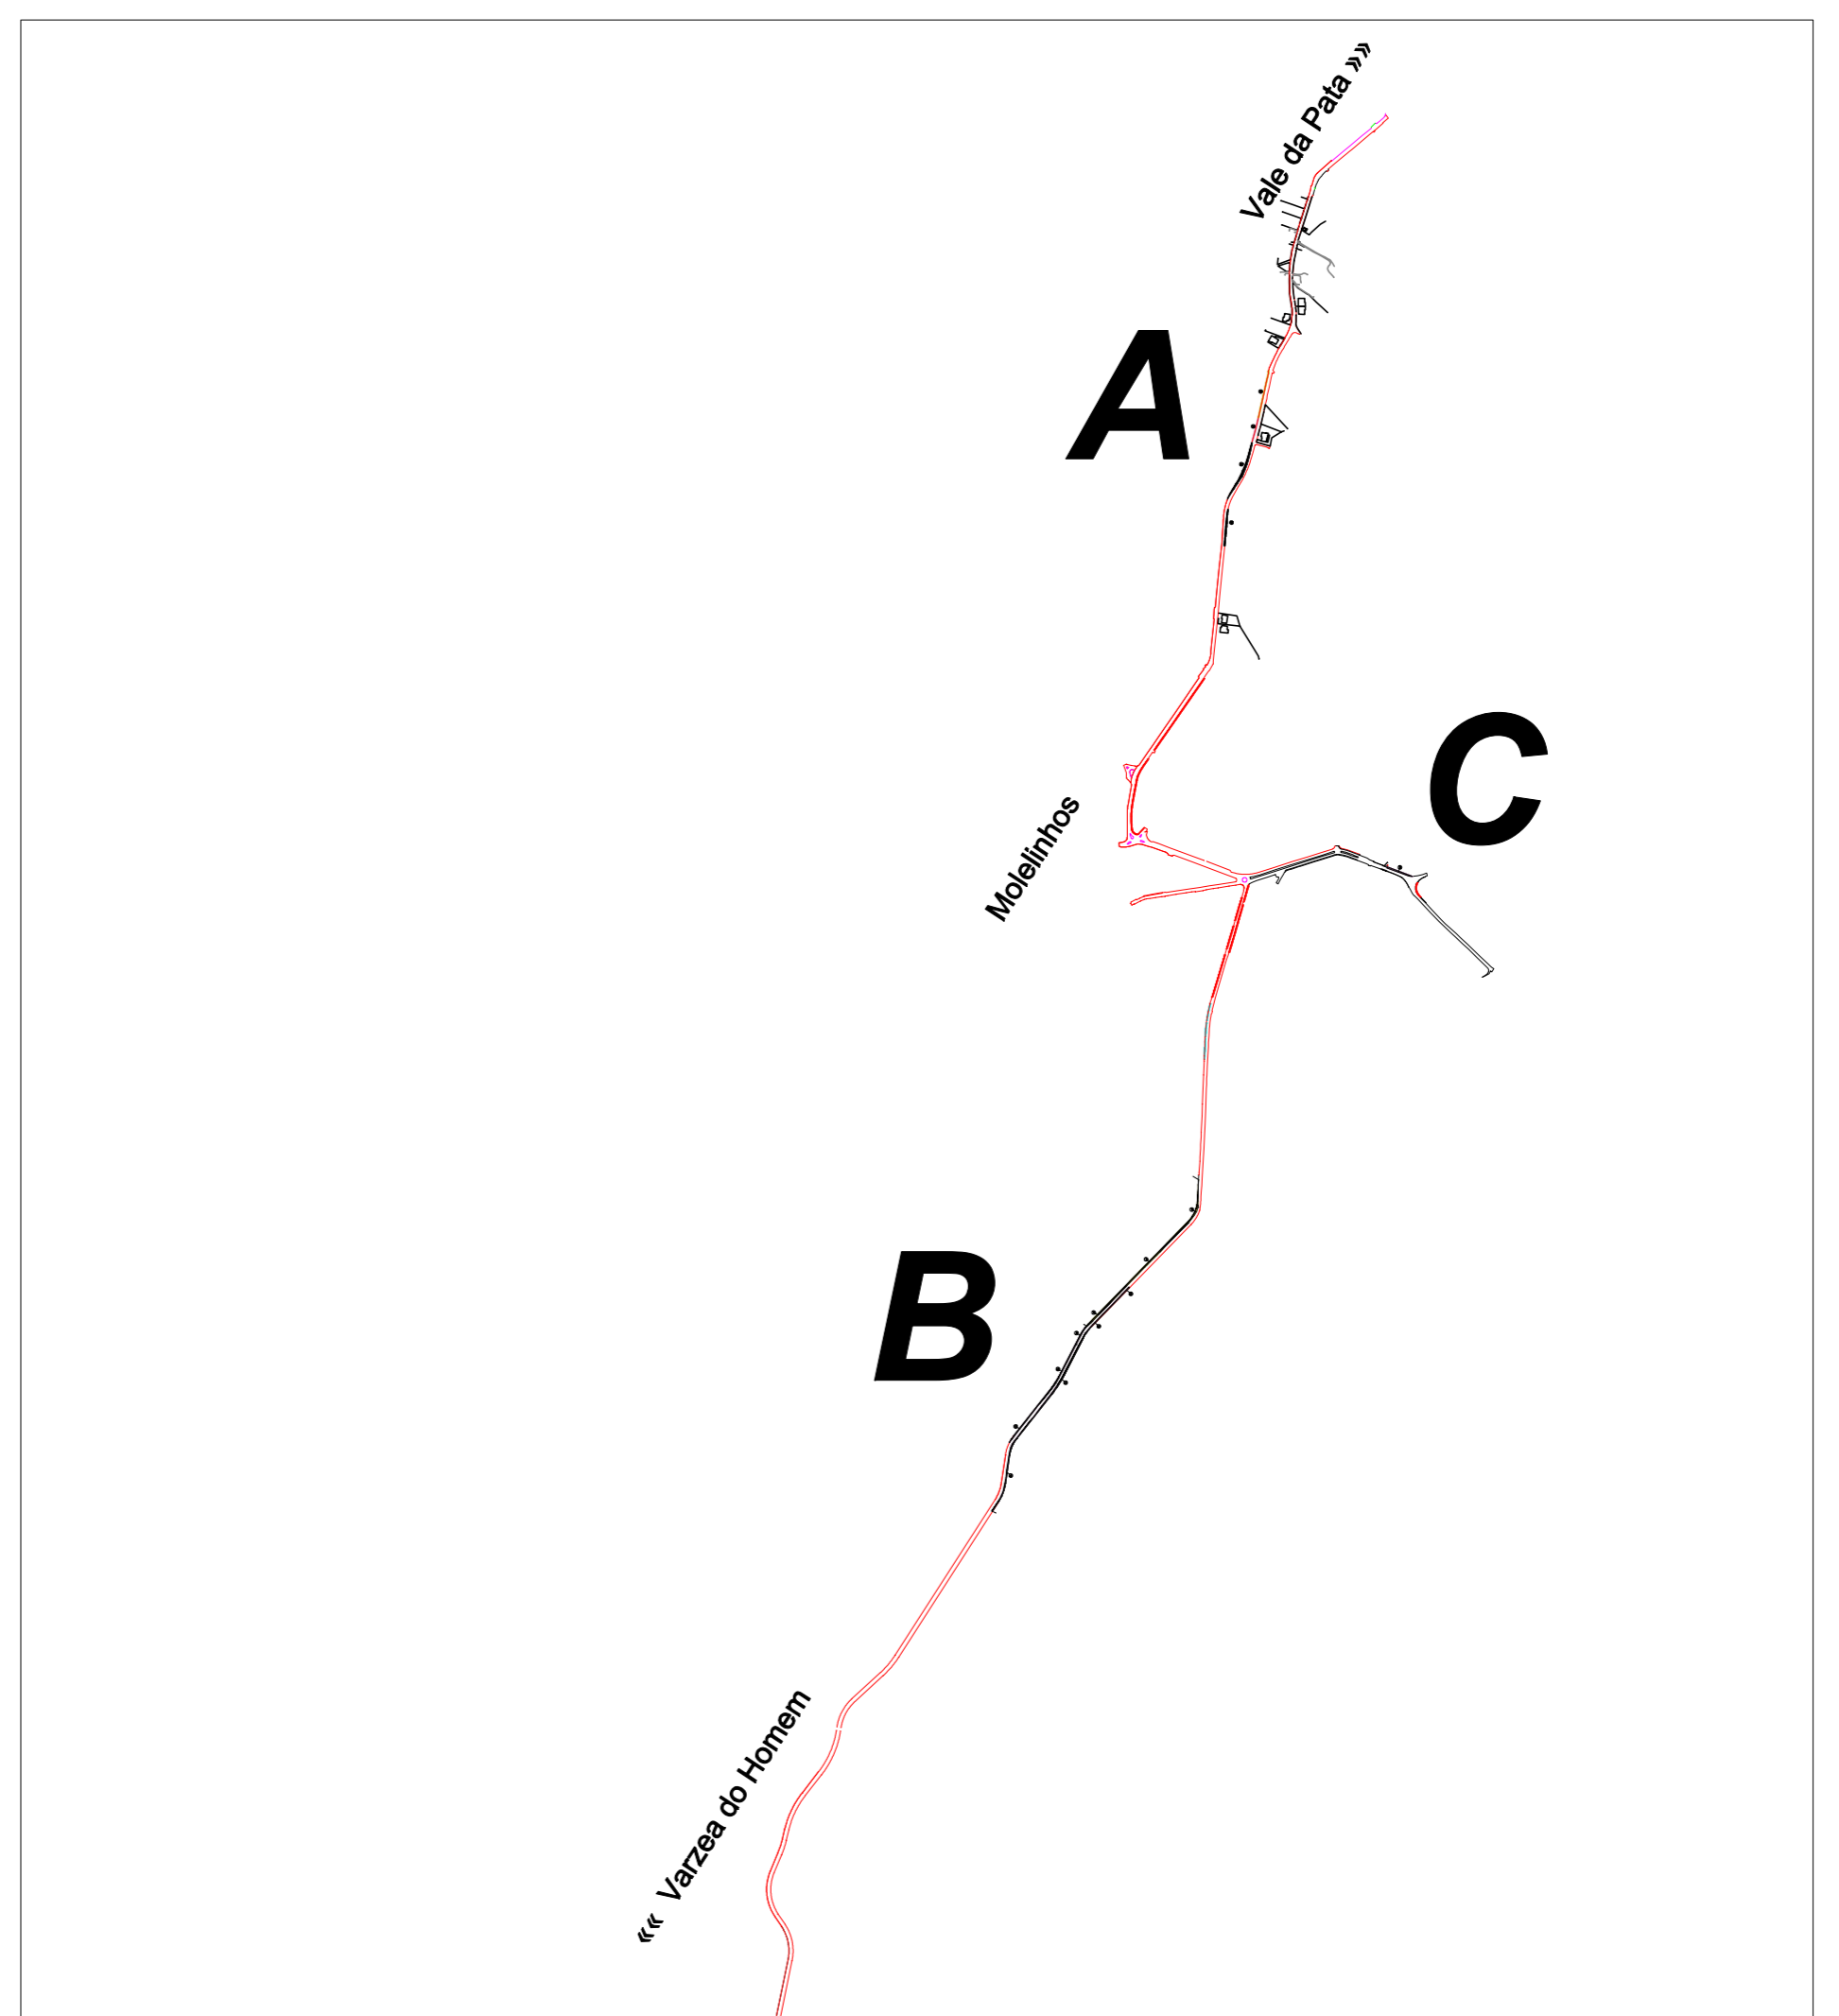

<p>PROJETO</p> <p>REQUALIFICAÇÃO DA ESTRADA MUNICIPAL MOLELINHOS / MOLELOS / VARZEA DO HOMEM</p>	<p>ESPECIALIDADE:</p> <p>TOPOGRAFIA</p>
<p>DESIGNAÇÃO:</p> <p>PLANTA PARCELAR</p>	<p>ESCALA:</p> <p>1: 2000</p>
<p>LOCAL DO PROJETO:</p> <p>MOLELOS DARDAVAZ</p>	<p>DATA:</p> <p>12-10-2015</p>
<p>TÉCNICO RESPONSÁVEL:</p> <p>António Silva, ENG.</p>	<p>DESENHO:</p> <p>António, Costa</p>
	<p>DESENHO Nº:</p> <p>01</p>

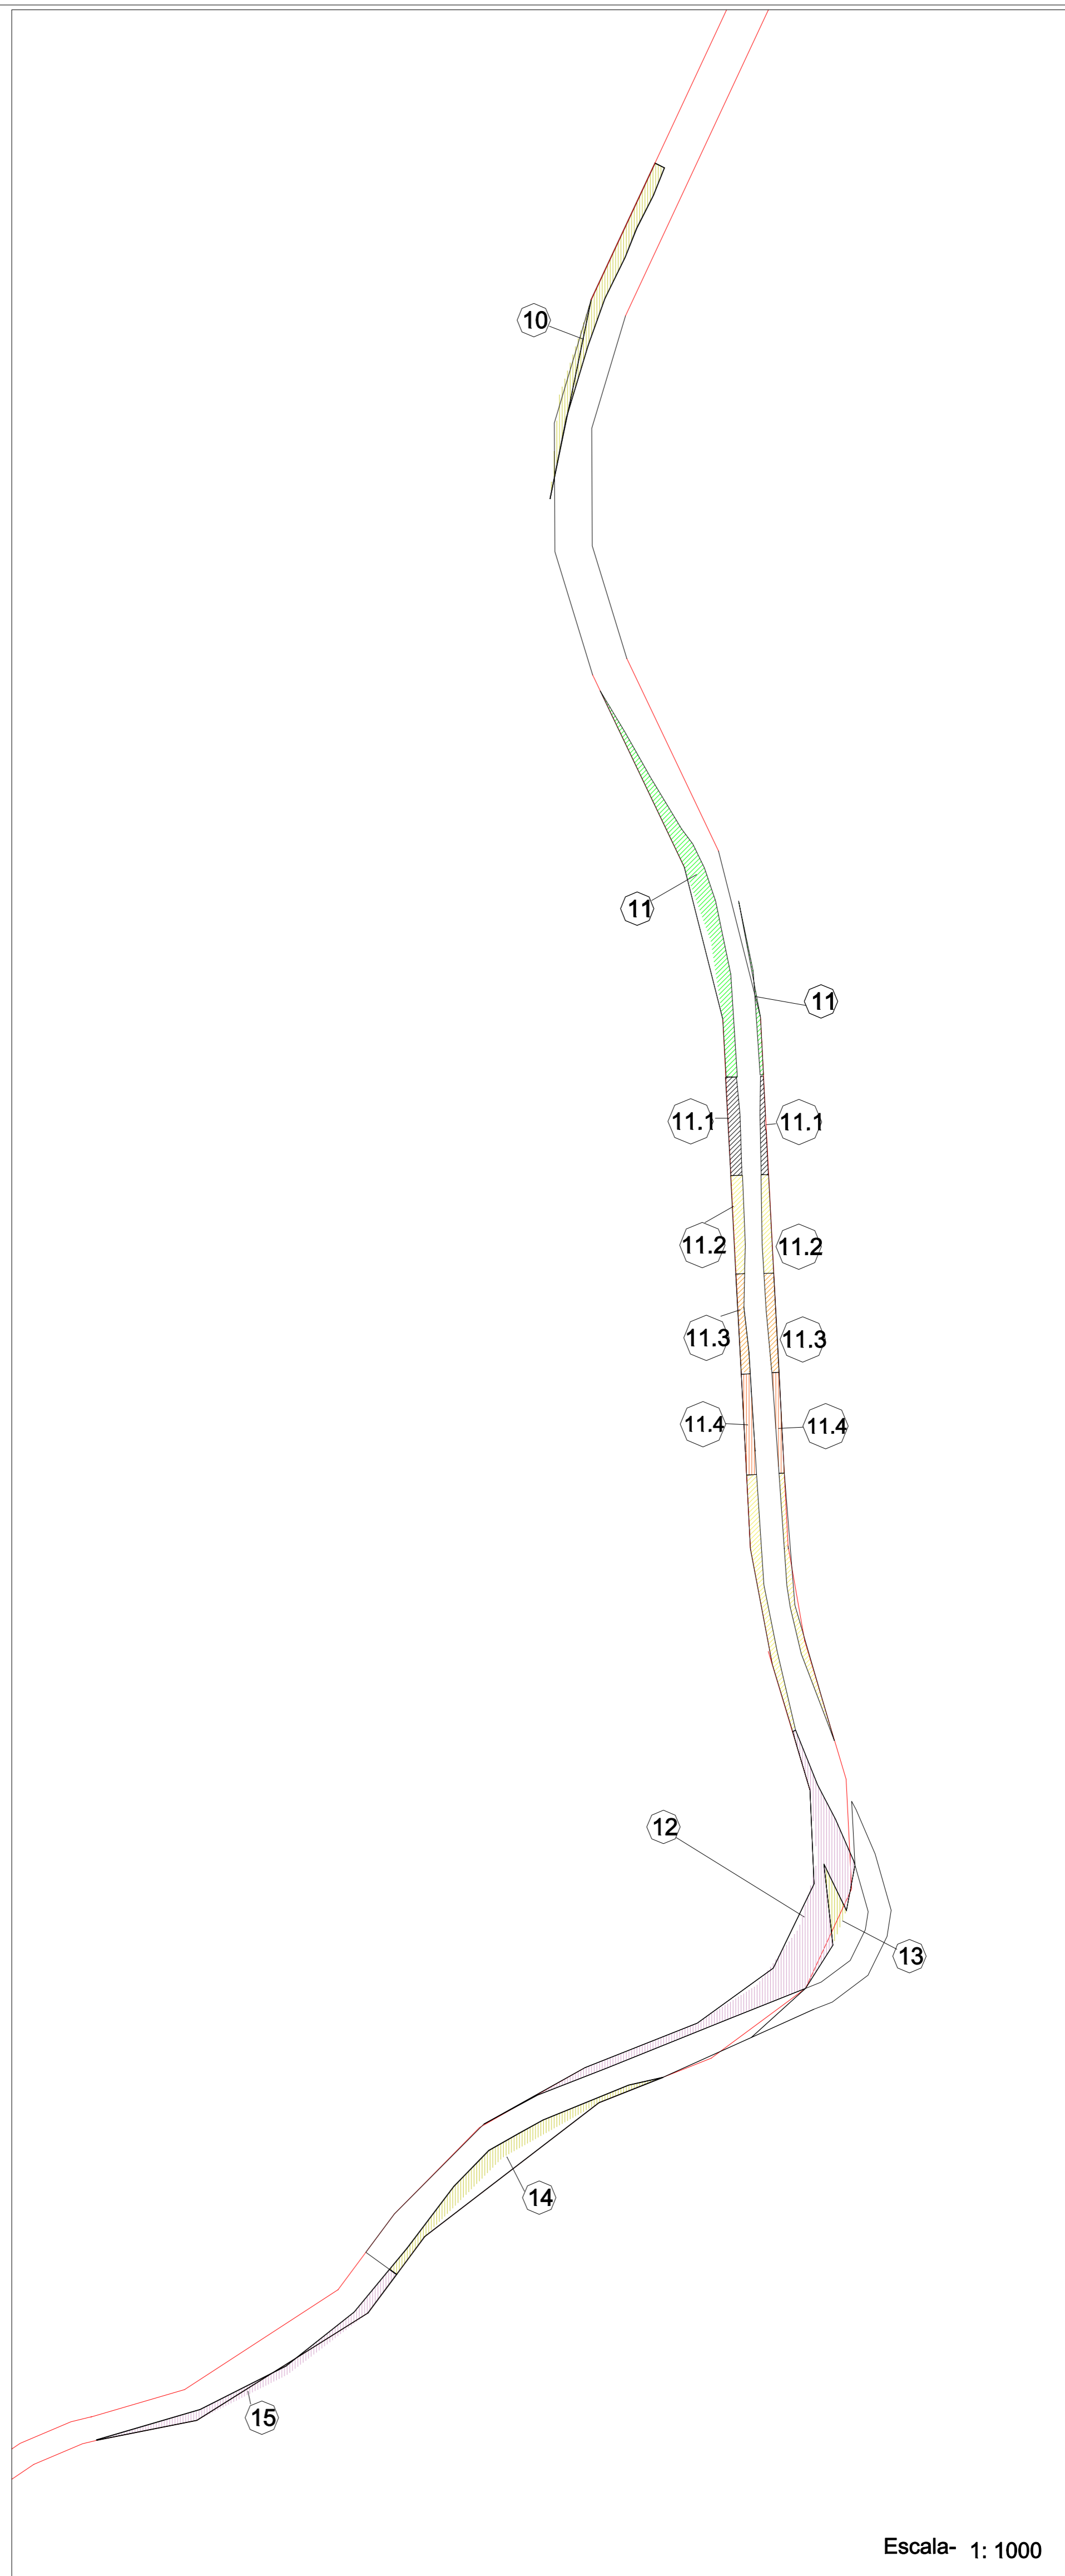

LEGENDA:

■ TERRENOS PRIVADOS OCUPADOS PELA INTERVENÇÃO

Parcela	Artigo Rústico	Freguesia	Área afetada	Área total	Proprietário
D	4562	Molelos	139,5	9 760	Amadeu Ferreira Coimbra Gouveia
1	5325	Molelos	556	8 880	Freguesia de Molelos
2	4237	Molelos	800	132 400	Almiro Gomes da Silva / Joaquim Gomes da Silva
3	ARTIGO DESCONHECIDO	Molelos	1385		HERDEIROS NÃO IDENTIFICADOS DE MARIA DE LURDES
10	6069	Dardavaz	228	3 060,00	José Carlos de Matos Gomes - Cabeça de casal da herança
11	6103	Dardavaz	289	9 200,00	Izolinda da Encarnação Martins e outros
11.1	ARTIGO DESCONHECIDO	Dardavaz	95		António Bras Fernandes
11.2	ARTIGO DESCONHECIDO	Dardavaz	112		Gilberto Ferreira Braz
11.3	ARTIGO DESCONHECIDO	Dardavaz	95		Manuel Francisco
11.4	5918	Dardavaz	90,5	8 000	Augusto Henrique Pereira Viegas
11.5	5917	Dardavaz	208	18 400	António Conceição Fernandes
12	6046	Dardavaz	520	2 880,00	António Bras Fernandes
13	6076	Dardavaz	41	90	José Pereira de Almeida
14	6065	Dardavaz	153	36 790	José Carlos de Matos Gomes - Cabeça de casal da herança
15	ARTIGO DESCONHECIDO	Dardavaz	168		Gilberto Ferreira Braz
16	3194	Molelos	343	23 610	Francisco de Figueiredo Miroto
17	3158	Molelos	189	2 927	Maria da Gloria Marques Ferreira
18	3196	Molelos	377	6 820	Norton Gil de Matos - Cabeça de Casal da herança
19	3195	Molelos	104	5 610	Alda Marques da Paz Sousa / Manuel Coimbra Rodrigues

Escala- 1: 1000

PROJETO	REQUALIFICAÇÃO DA ESTRADA MUNICIPAL MOLEINHOS / MOLELOS / VARZEA DO HOMEM	ESPECIALIDADE:	TOPOGRAFIA
		ESCALA:	1: 2000
		DATA:	12-10-2015
		DESENHO Nº:	01
		DESIGNAÇÃO:	PLANTA PARCELAR
		LOCAL DO PROJETO:	MOLELOS DARDAVAZ
		TÉCNICO RESPONSÁVEL:	António Silva, ENG.
		DESENHO:	Antonio, Costa