

EDITAL

Estabilização de emergência após incêndio - Incêndio de Serpins PDR2020-814-043079

----- A Vereadora da Câmara Municipal de Tondela, Fátima Carla Dias Antunes, com poderes delegados na ata da Reunião de Câmara datada de 26 de outubro de 2017, informa todos os proprietários de terrenos, marcados na carta topográfica abaixo, que irão ser desencadeadas ações de estabilização de emergência integrando a área atingida pelo incêndio florestal, ocorrido entre 15 e 16 de outubro de 2017. -----

----- No seguimento da candidatura apresentada ao PDR2020, na tipologia de “Estabilização de Emergência”, o projeto PDR2020-814-043479 considera as seguintes ações: -----

----- **1 - Recuperação de Infraestruturas afetadas** (Recuperação de troços de rede primária e secções da rede secundária de FGC; Substituição de sinalização danificada de caça e pesca; Substituição de sinalização danificada de informação florestal). -----

----- **2 - Controlo da erosão, tratamento e proteção de encostas** (Aquisição ou corte e processamento de resíduos orgânicos/florestais; Instalação de barreiras de resíduos florestais, troncos e outros). -----

----- **3 - Prevenção da contaminação e assoreamento e recuperação de linhas de água** (regularização do regime hidrológico das linhas de água; Obras de correção torrencial de pequena dimensão). -----

----- **4 - Diminuição da perda de biodiversidade** (Instalação, através de sementeira ou plantação). -----

----- A área de intervenção do projeto totaliza 568,040 hectares, encontrando-se delimitada na cartografia anexa. As freguesias abrangidas são: Lajeosa do Dão, Ferrelrós do Dão, Lobão da Beira, Tonda, Canas de Santa Maria, a União de Freguesias de Mouraz e Vila Nova da Rainha, União de Freguesias de Tondela e Nandufe e a União de São Miguel do Outeiro e Sabugosa. -----

----- Ficam desta forma notificados todos os titulares, seus representantes ou administradores dos prédios rústicos abrangidos pela operação, para entregar na sede da Câmara Municipal, as respetivas autorizações para a realização das intervenções em causa, no prazo de 40 dias úteis, a contar da data da publicação do presente edital. -----

----- Findo o prazo referido no numero anterior, em caso de incumprimento da entrega das autorizações, estas consideram-se dispensadas. -----

----- Prevê-se que as intervenções tenham início no próximo mês de junho, prevendo-se o seu término até ao final do mês de novembro de 2018. -----


----- Para uma consulta mais pormenorizada, esclarecimentos sobre as operações e áreas a intervir, os interessados deverão dirigir-se ao Gabinete Técnico Florestal da Câmara Municipal de Tondela, sito no Largo da República 16, 3464-001 Tondela, ou contactar pelo telefone nº 232811110 ou pelo email: geral@cm-tondela.pt -----

----- A publicação será efetuada nos termos da alínea a) do nº 3 do artigo 112º do Novo Código do Procedimento Administrativo. -----


----- Paços do Município de Tondela, 26 de abril de 2018. -----

A Vereadora da Câmara Municipal de Tondela



Fátima Carla Dias Antunes, Engª

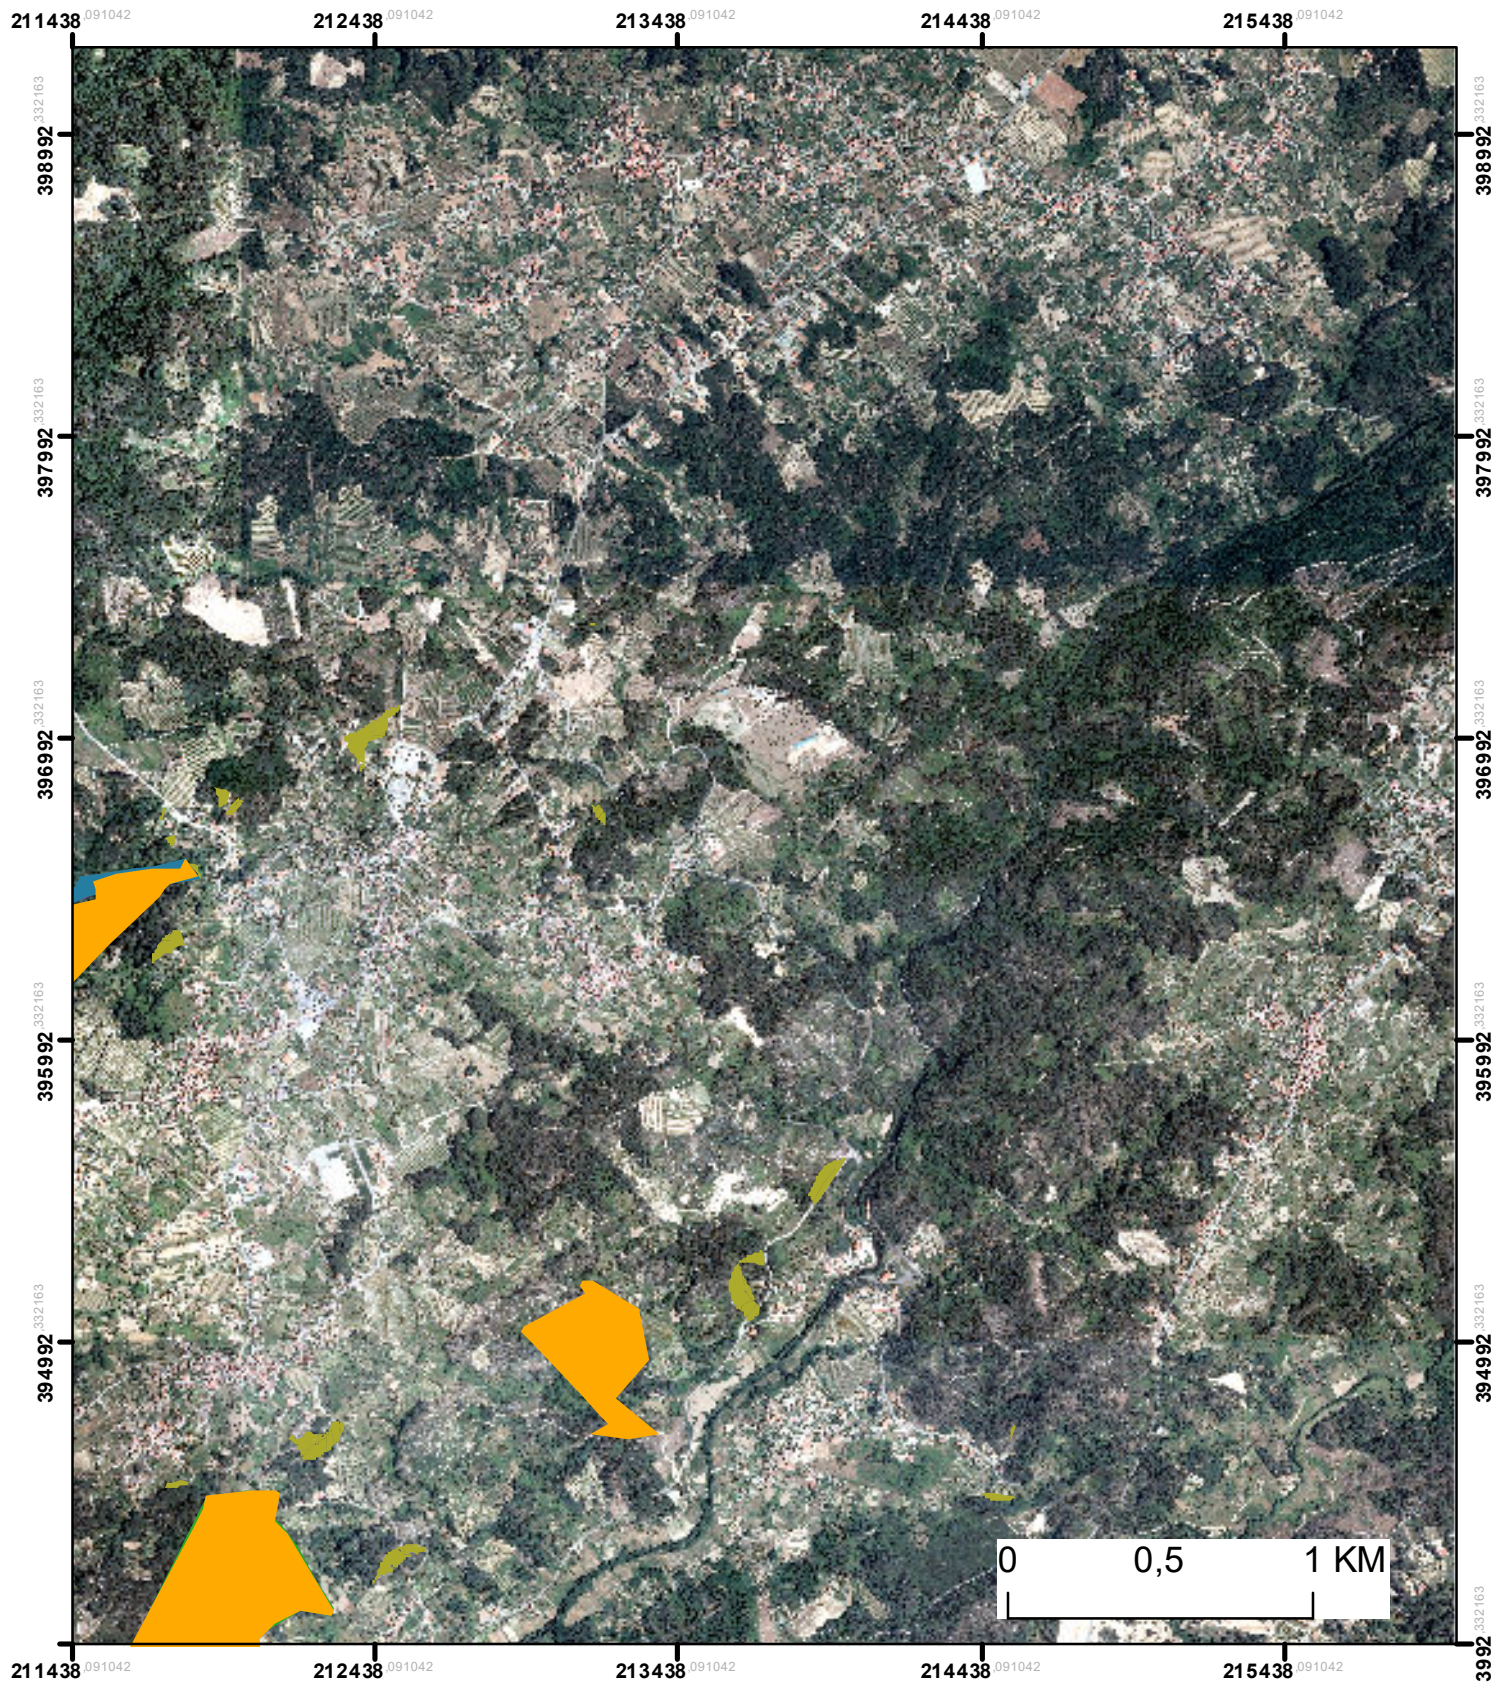


Título: PLANTA DE PARCELAS			Legenda:	
Fontes: IGP	Data de elaboração: 2018		INTERVENÇÕES ■ EE - Aquisição ou corte e estilhaçamento ■ EE - Instalação de barr. resíduos florestais e mantas orgânicas ■ EE - Instalação de espécies indígenas (Sementeira/Plantação) ■ EE - Obras de correção torrencial ■ EE - Recuperação de secções de rede 2ª ■ EE - Regularização do regime hidrológico	
	Elaborado por: PAULO SILVA			
	SISTEMA DE COORDENADAS Projecção Hayford-Gauss Datum Lisboa			

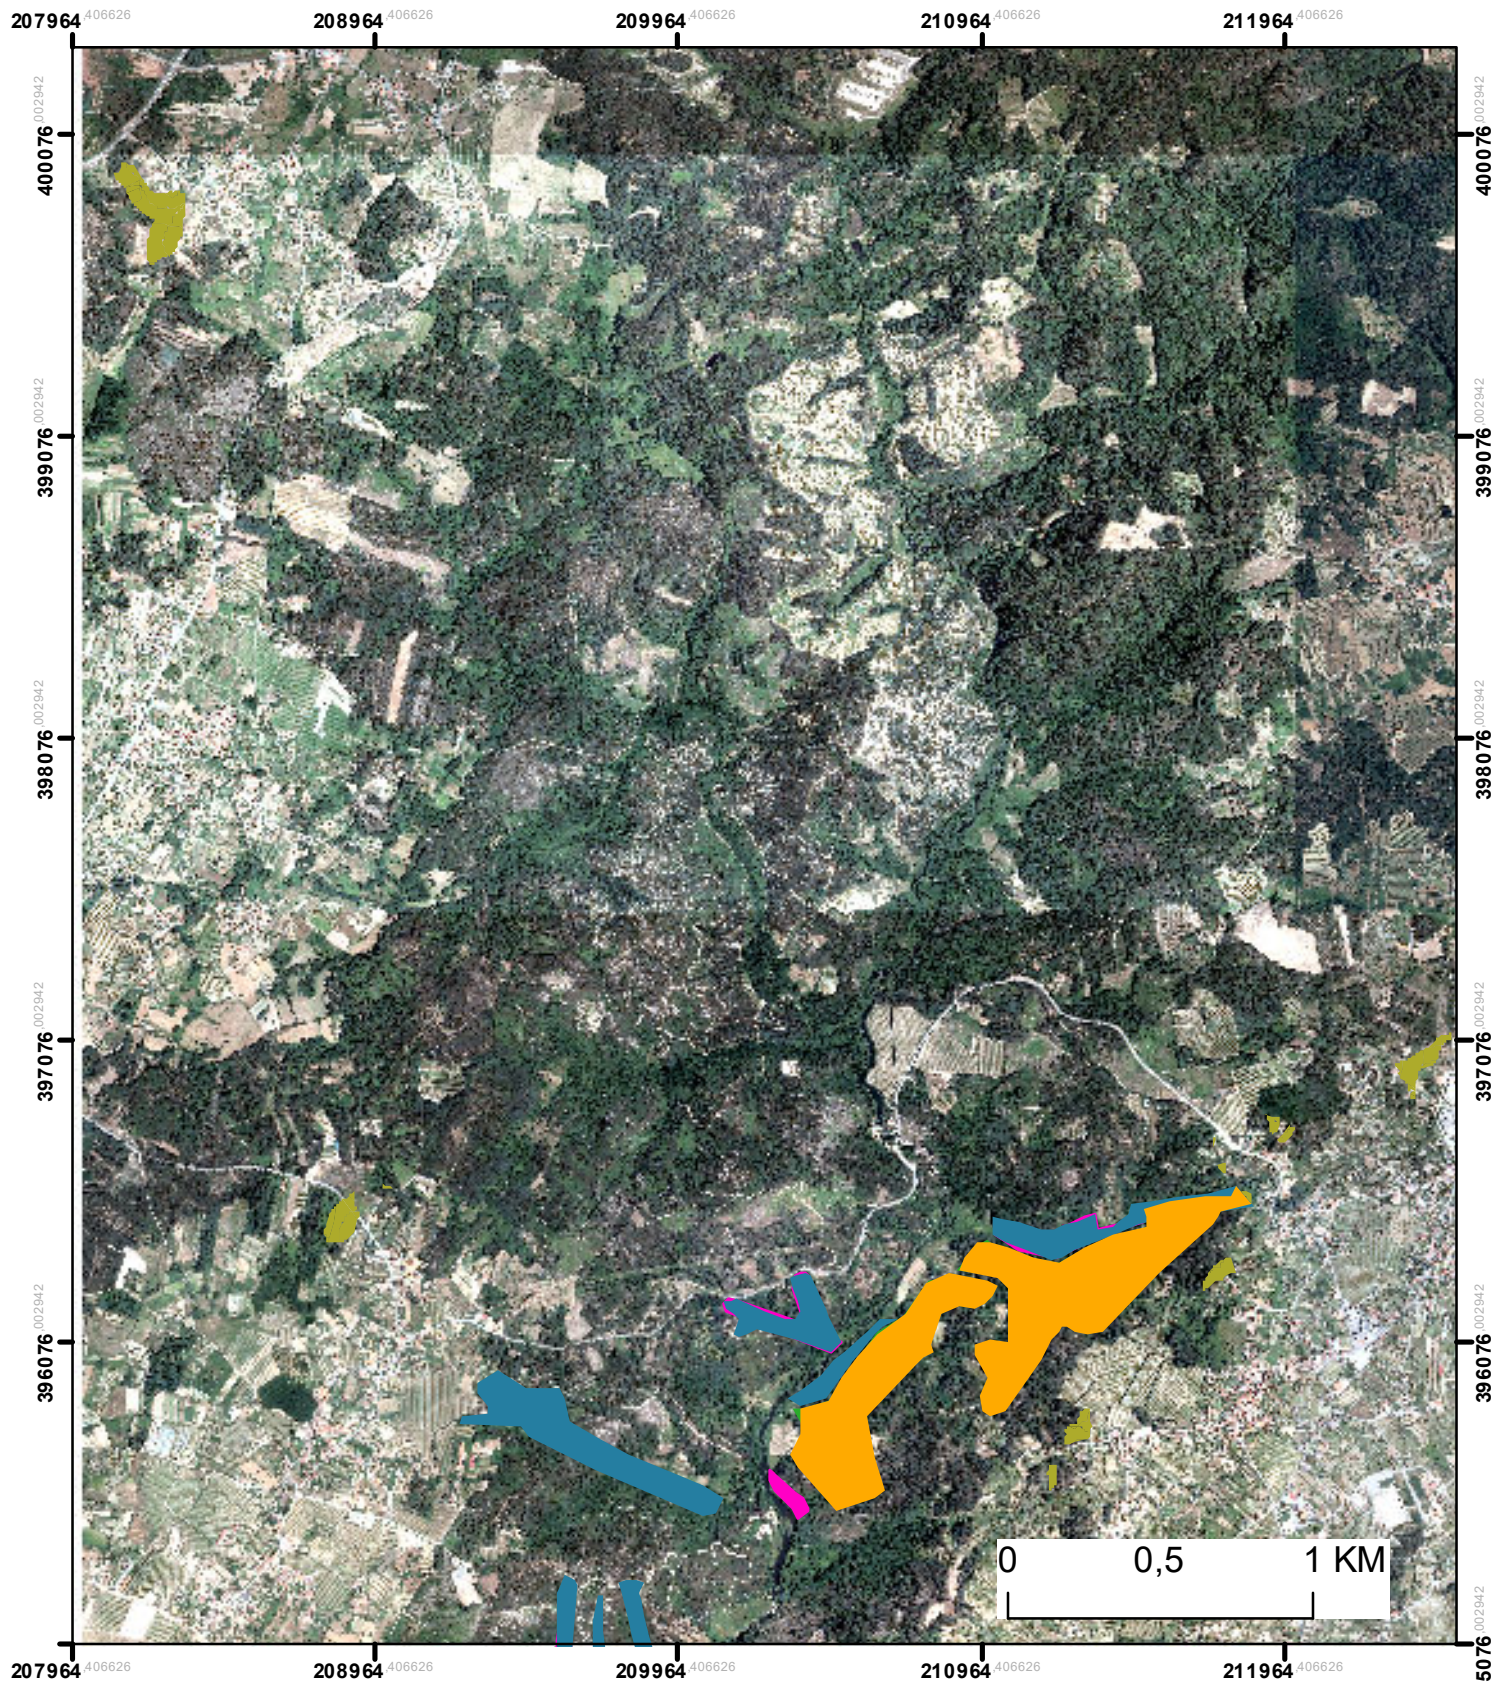


Título: PLANTA DE PLANTAS			Legenda:	
Fontes: IGP	Data de elaboração: 2018		INTERVENÇÕES  EE - Aquisição ou corte e estilhaçamento  EE - Instalação de barr. resíduos florestais e mantas orgânicas  EE - Instalação de espécies indígenas (Sementeira/Plantação)  EE - Obras de correção torrencial  EE - Recuperação de secções de rede 2ª  EE - Regularização do regime hidrológico	
	Elaborado por: PAULO SILVA			
Escala: 1:25 000				
	SISTEMA DE COORDENADAS Projecção Hayford-Gauss Datum Lisboa			

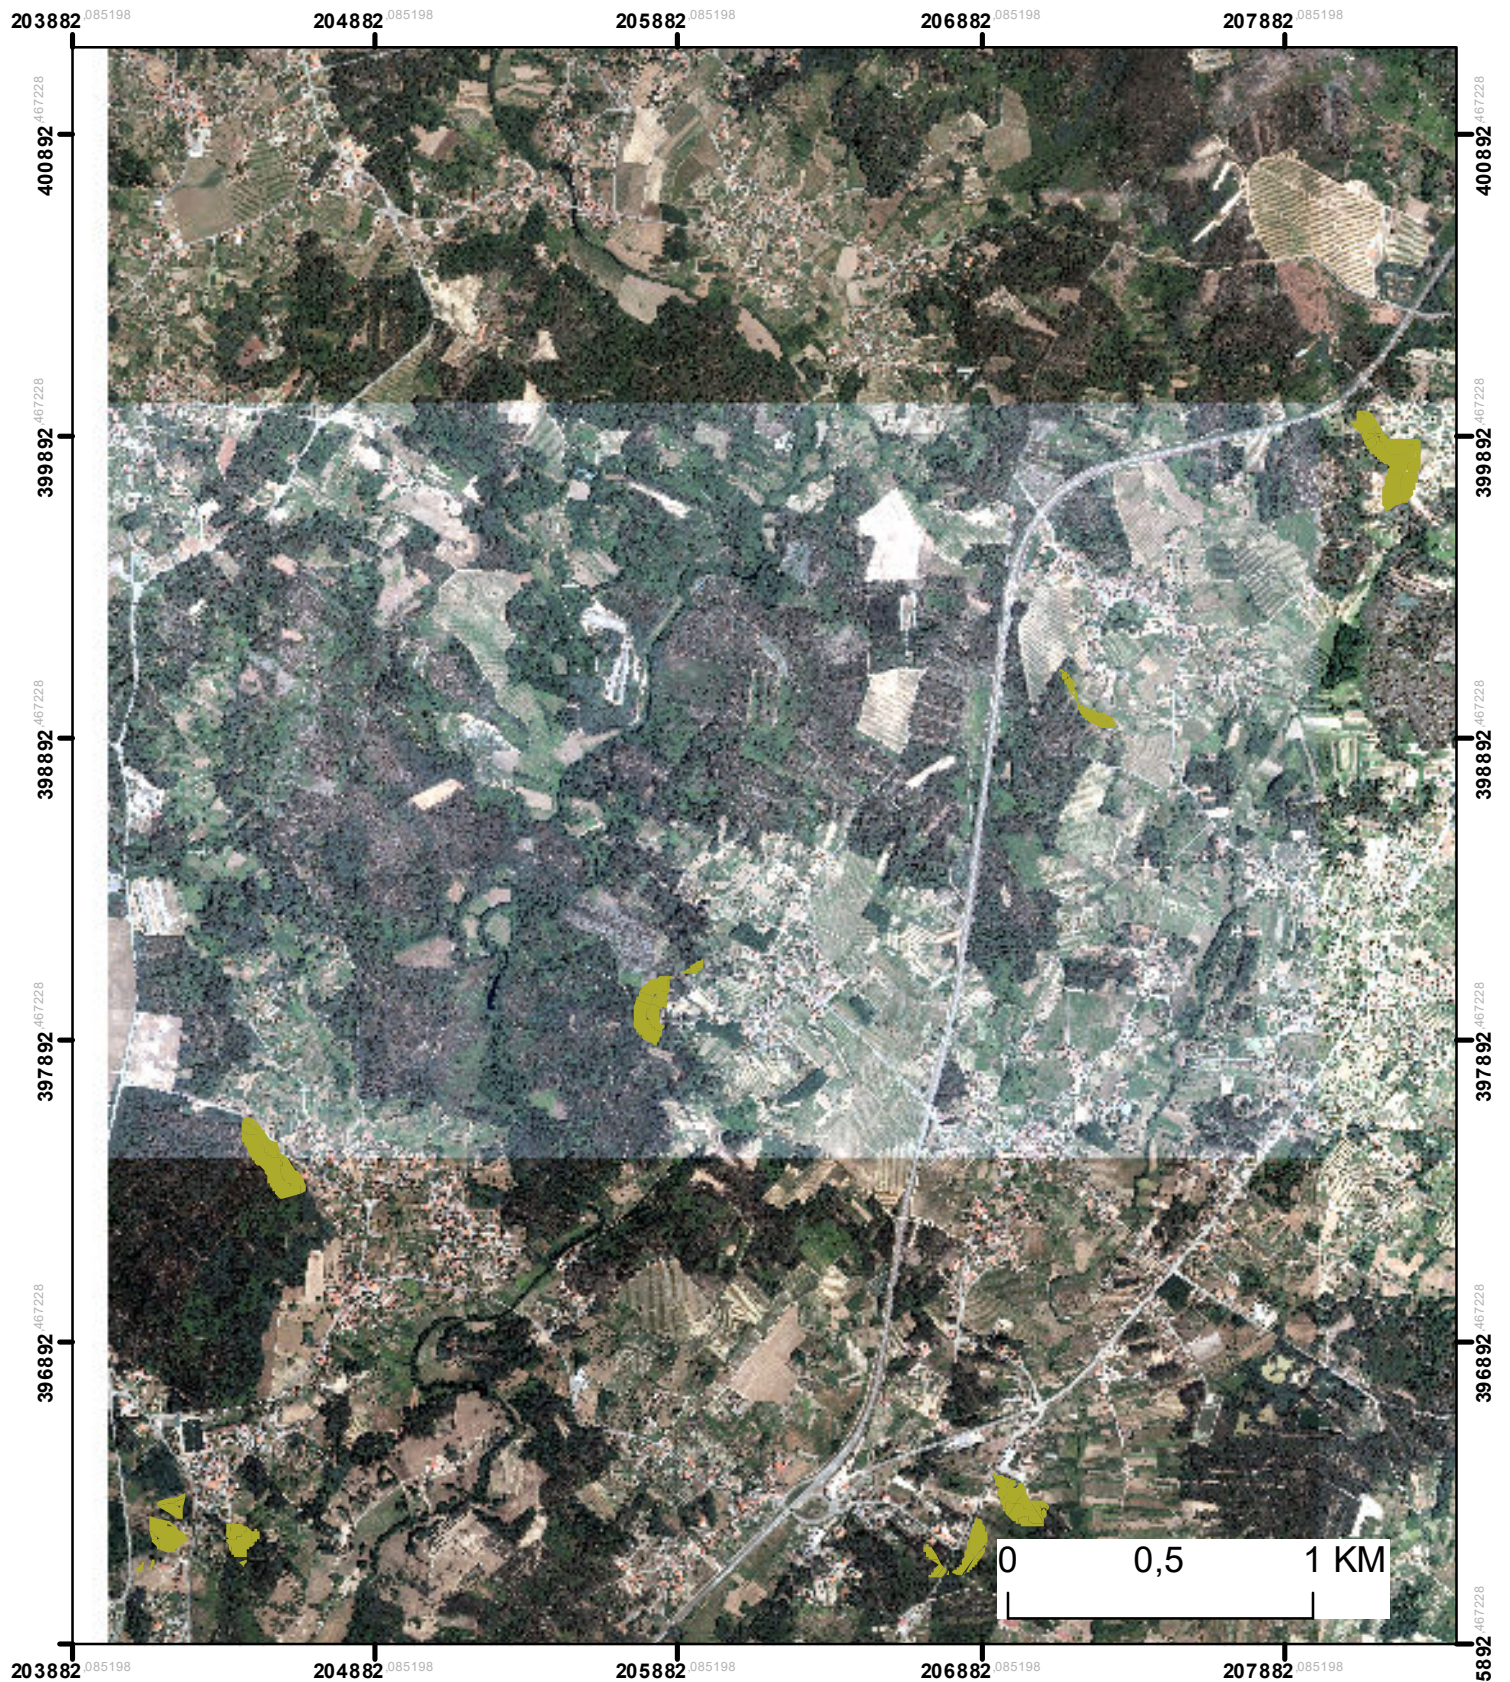


Título: PLANTA DE PARCELAS			Legenda:	
Fontes: IGP	Data de elaboração: 2018		INTERVENÇÕES ■ EE - Aquisição ou corte e estilhaçamento ■ EE - Instalação de barr. resíduos florestais e mantas orgânicas ■ EE - Instalação de espécies indígenas (Sementeira/Plantação) ■ EE - Obras de correção torrencial ■ EE - Recuperação de secções de rede 2ª ■ EE - Regularização do regime hidrológico	
	Elaborado por: PAULO SILVA			
		SISTEMA DE COORDENADAS Projecção Hayford-Gauss Datum Lisboa		

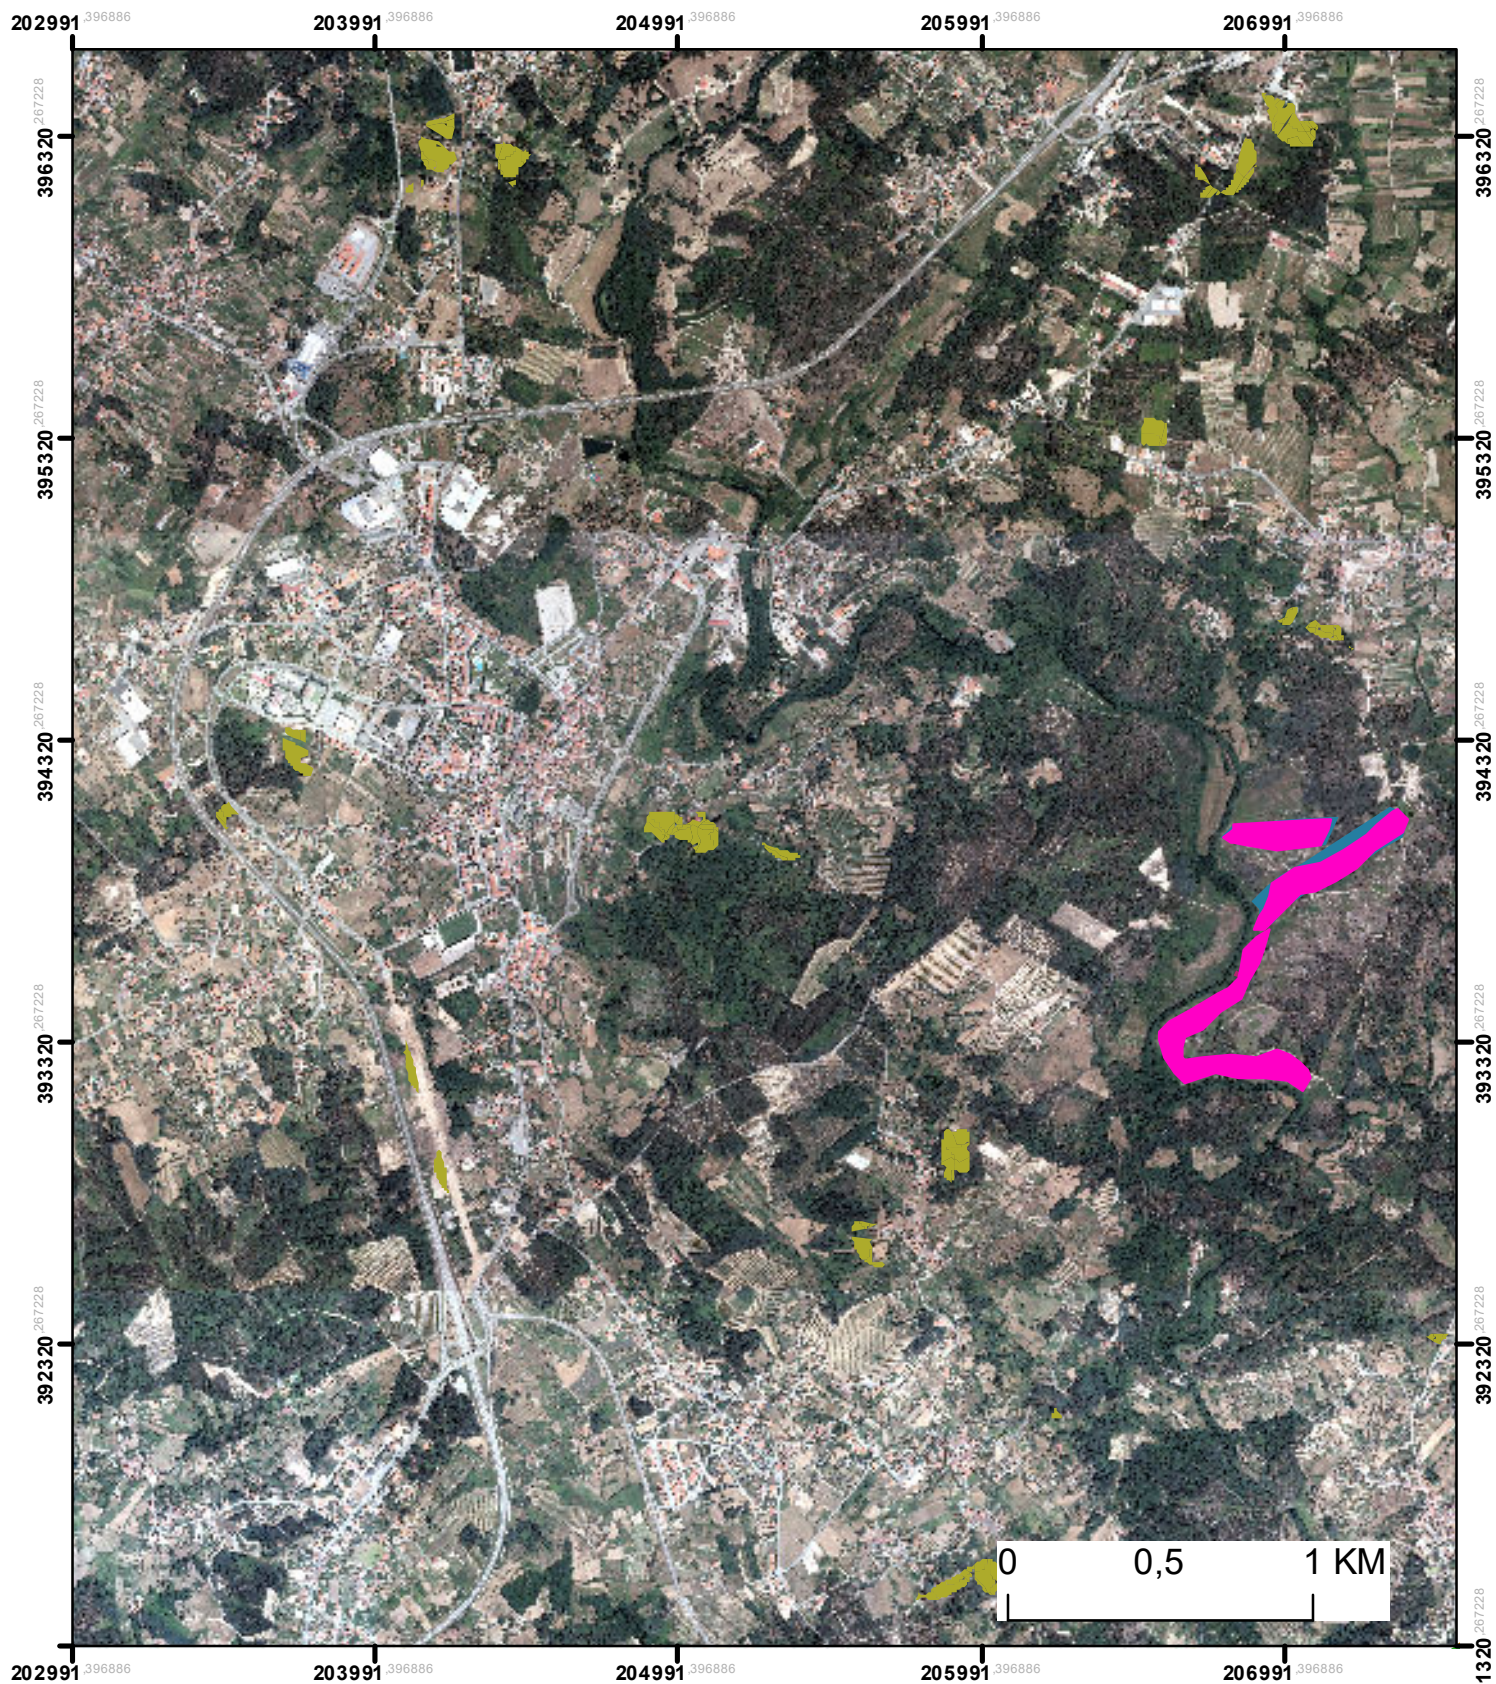


Título: PLANTA DE PARCELAS			Legenda:	
Fontes: IGP	Data de elaboração: 2018		INTERVENÇÕES	
	Elaborado por: PAULO SILVA		EE - Aquisição ou corte e estilhaçamento EE - Instalação de barr. resíduos florestais e mantas orgânicas EE - Instalação de espécies indígenas (Sementeira/Plantação) EE - Obras de correção torrencial EE - Recuperação de secções de rede 2ª EE - Regularização do regime hidrológico	
 BioNature	SISTEMA DE COORDENADAS Projecção Hayford-Gauss Datum Lisboa			

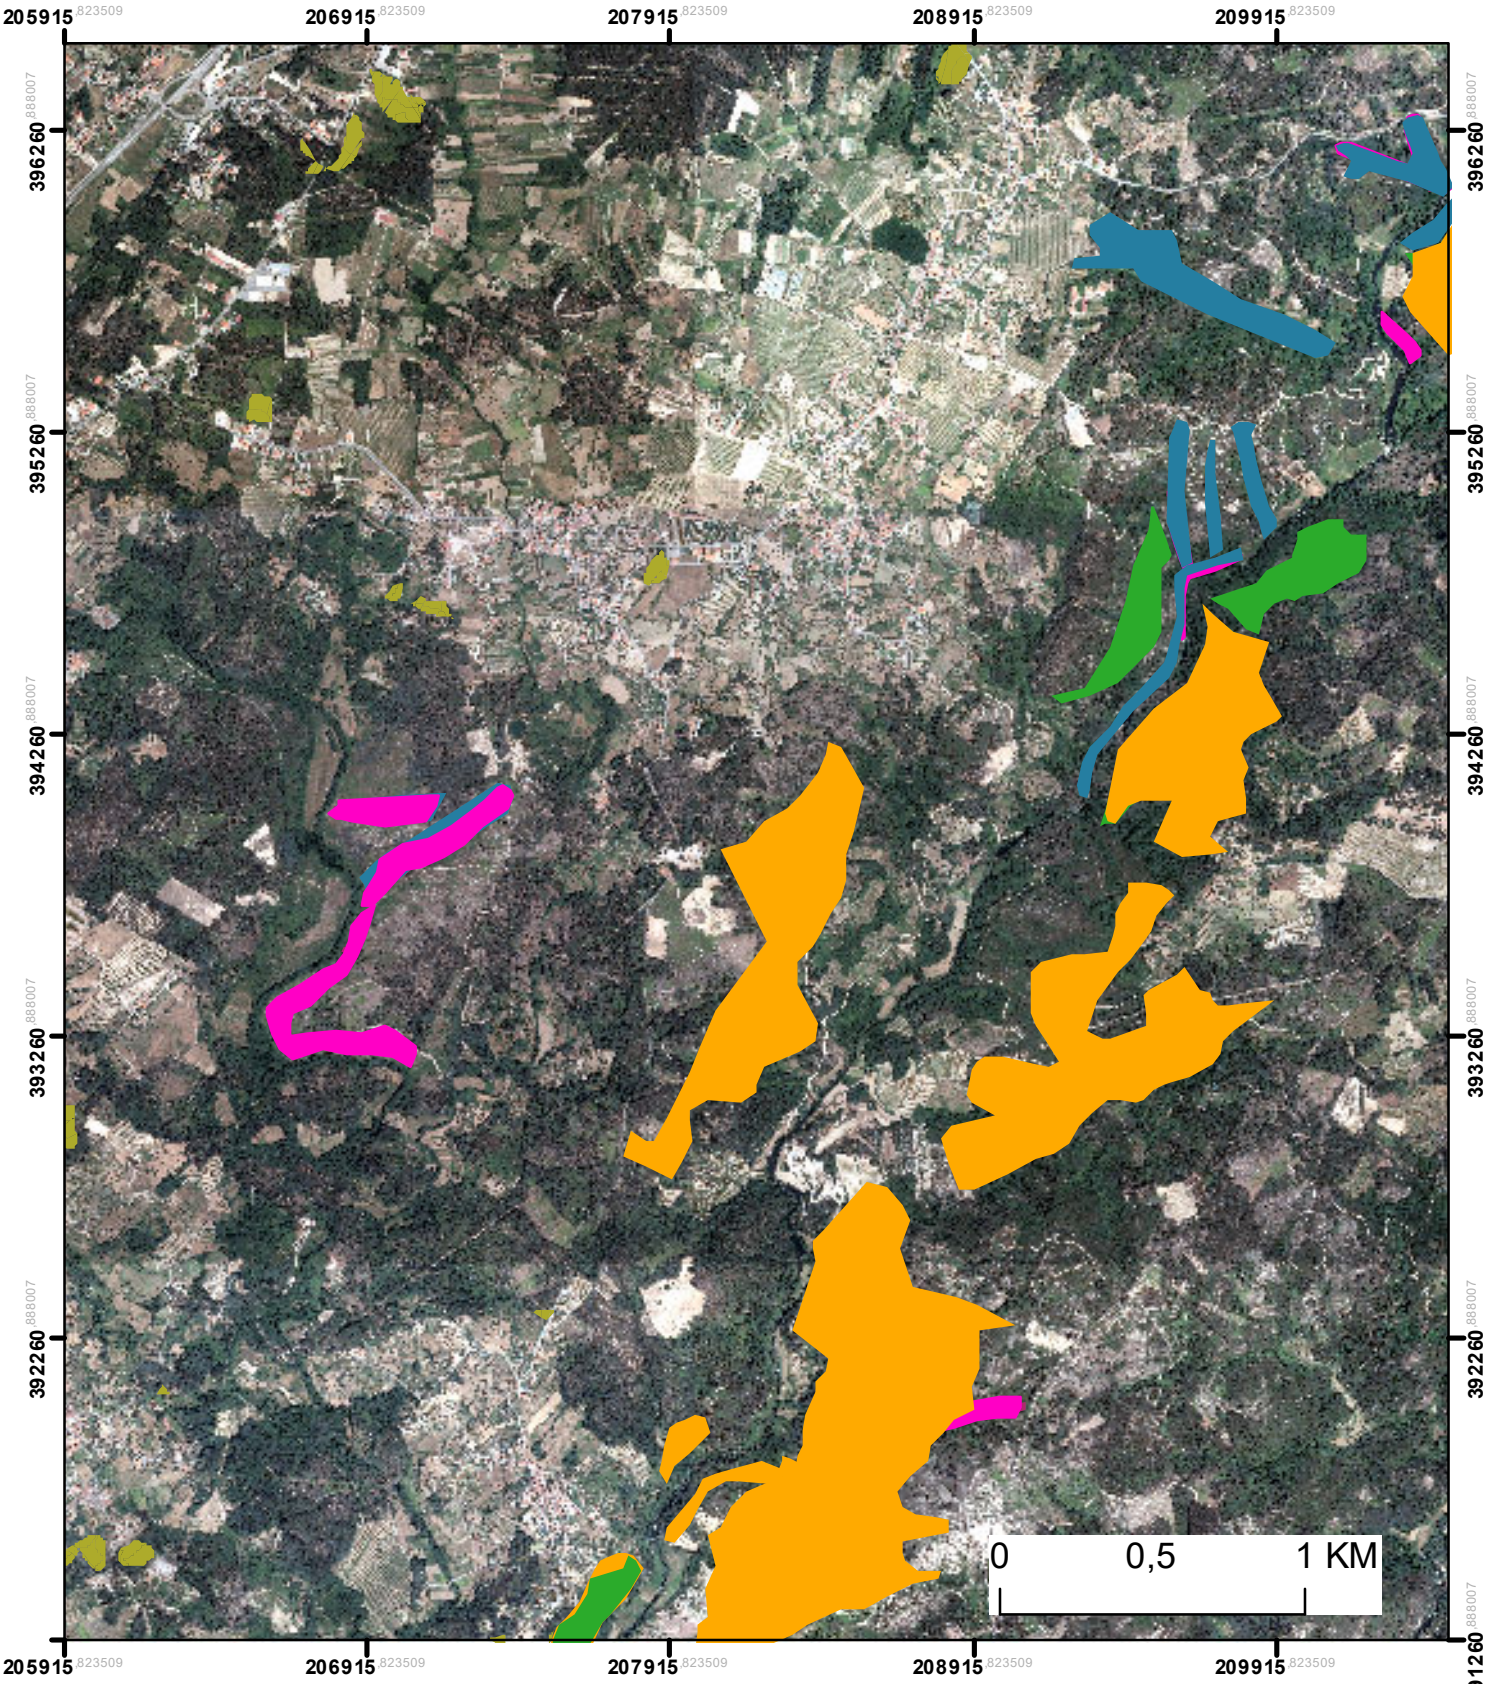


Título: PLANTA DE PARCELAS			Legenda:	
Fontes: IGP	Data de elaboração: 2018		INTERVENÇÕES ■ EE - Aquisição ou corte e estilhaçamento ■ EE - Instalação de barr. resíduos florestais e mantas orgânicas ■ EE - Instalação de espécies indígenas (Sementeira/Plantação) ■ EE - Obras de correção torrencial ■ EE - Recuperação de secções de rede 2ª ■ EE - Regularização do regime e hidrológico	
	Elaborado por: PAULO SILVA			
	SISTEMA DE COORDENADAS Projecção Hayford-Gauss Datum Lisboa			

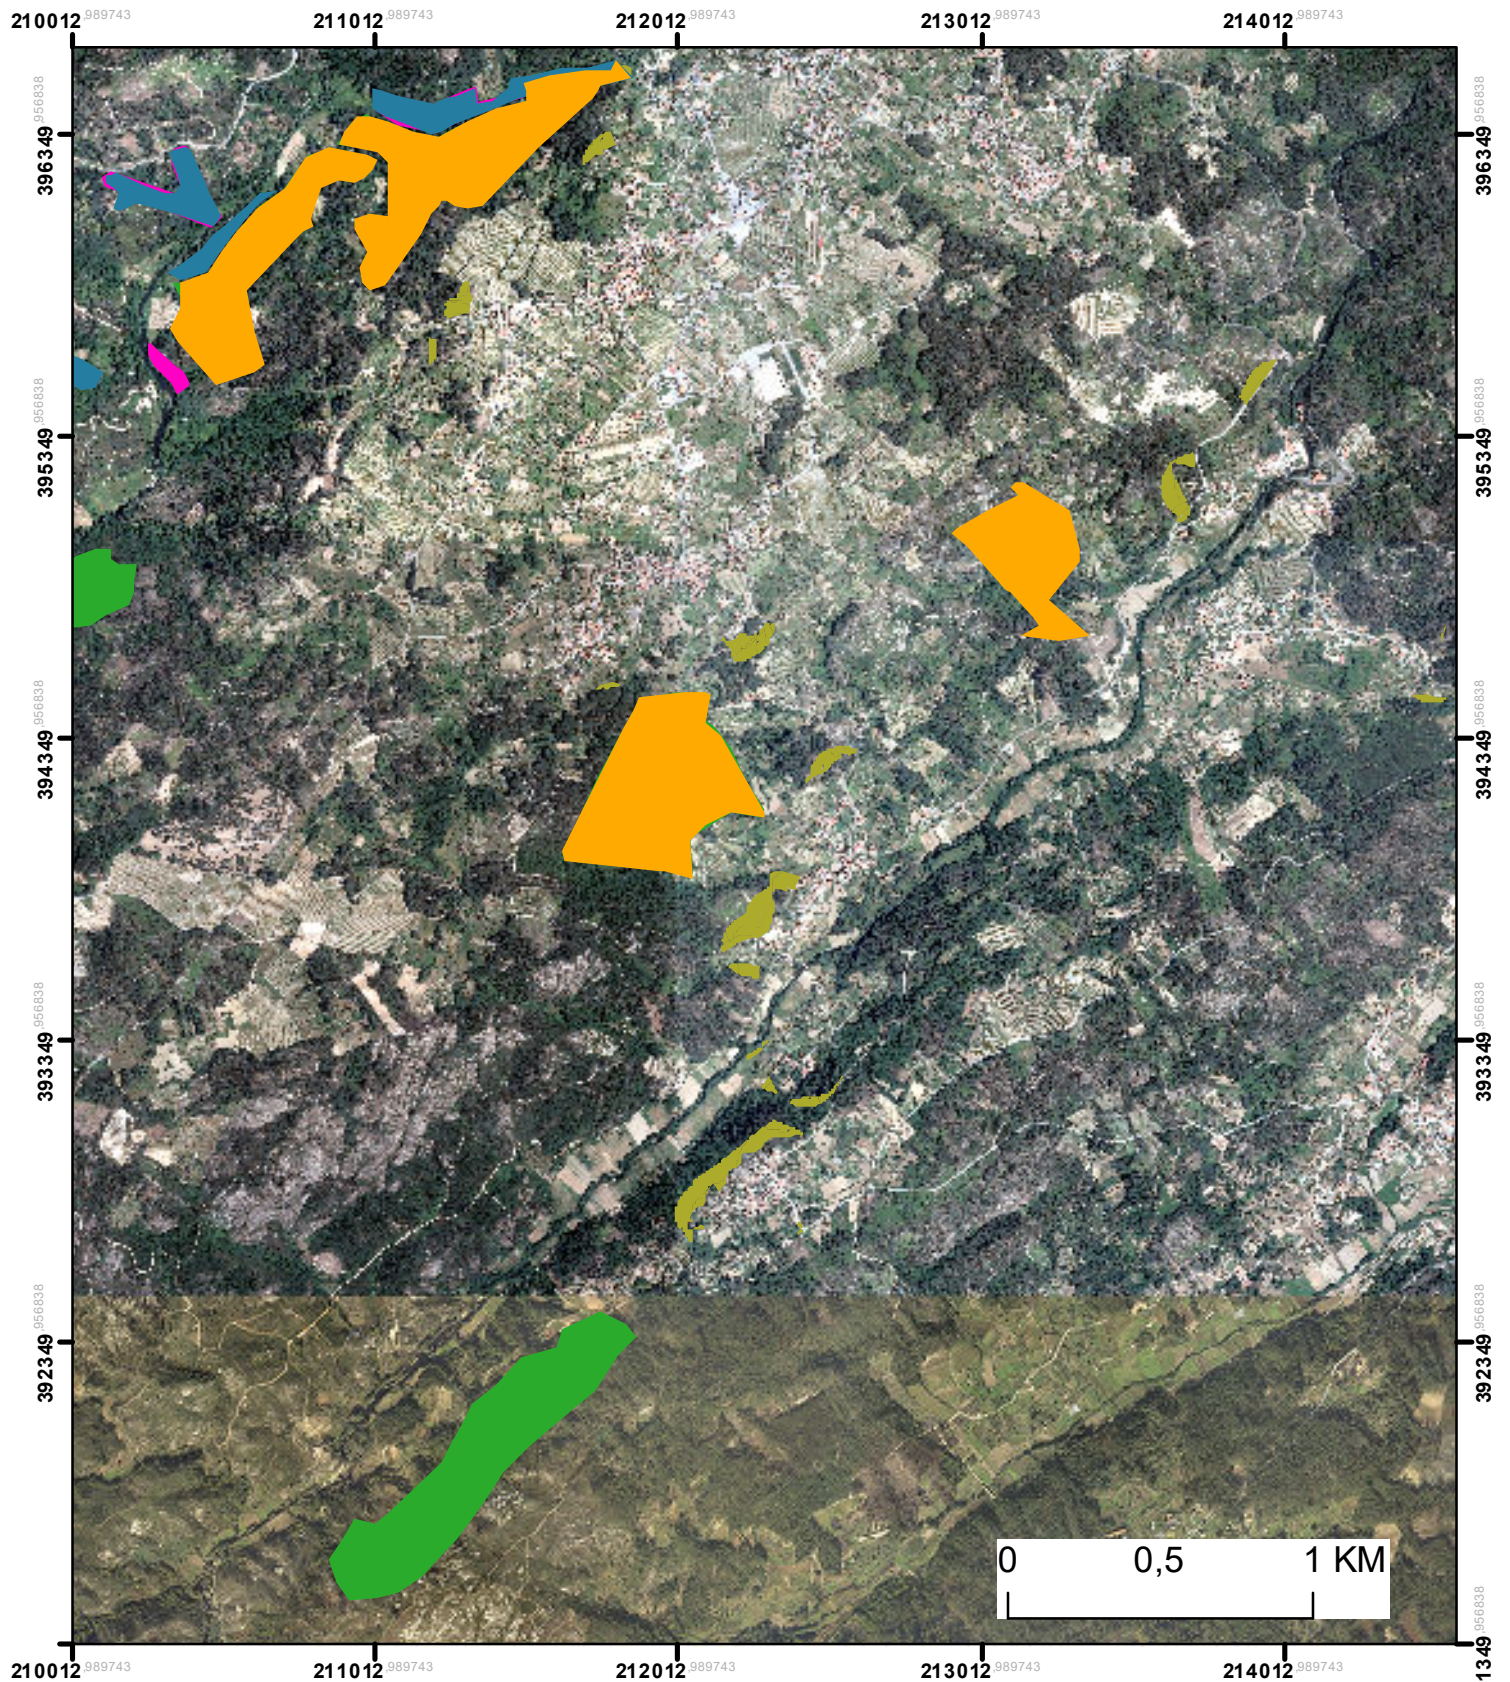


Título: PLANTA DE LOCALIZAÇÃO			Legenda: INTERVENÇÕES EE - Aquisição ou corte e estilhaçamento EE - Instalação de barr. resíduos florestais e mantas orgânicas EE - Instalação de espécies indígenas (Sementeira/Plantação) EE - Obras de correção torrencial EE - Recuperação de secções de rede 2ª EE - Regularização do regime hidrológico
Fontes: IGP	Data de elaboração: 2018		
	Elaborado por: PAULO SILVA		
	SISTEMA DE COORDENADAS Projecção Hayford-Gauss Datum Lisboa		

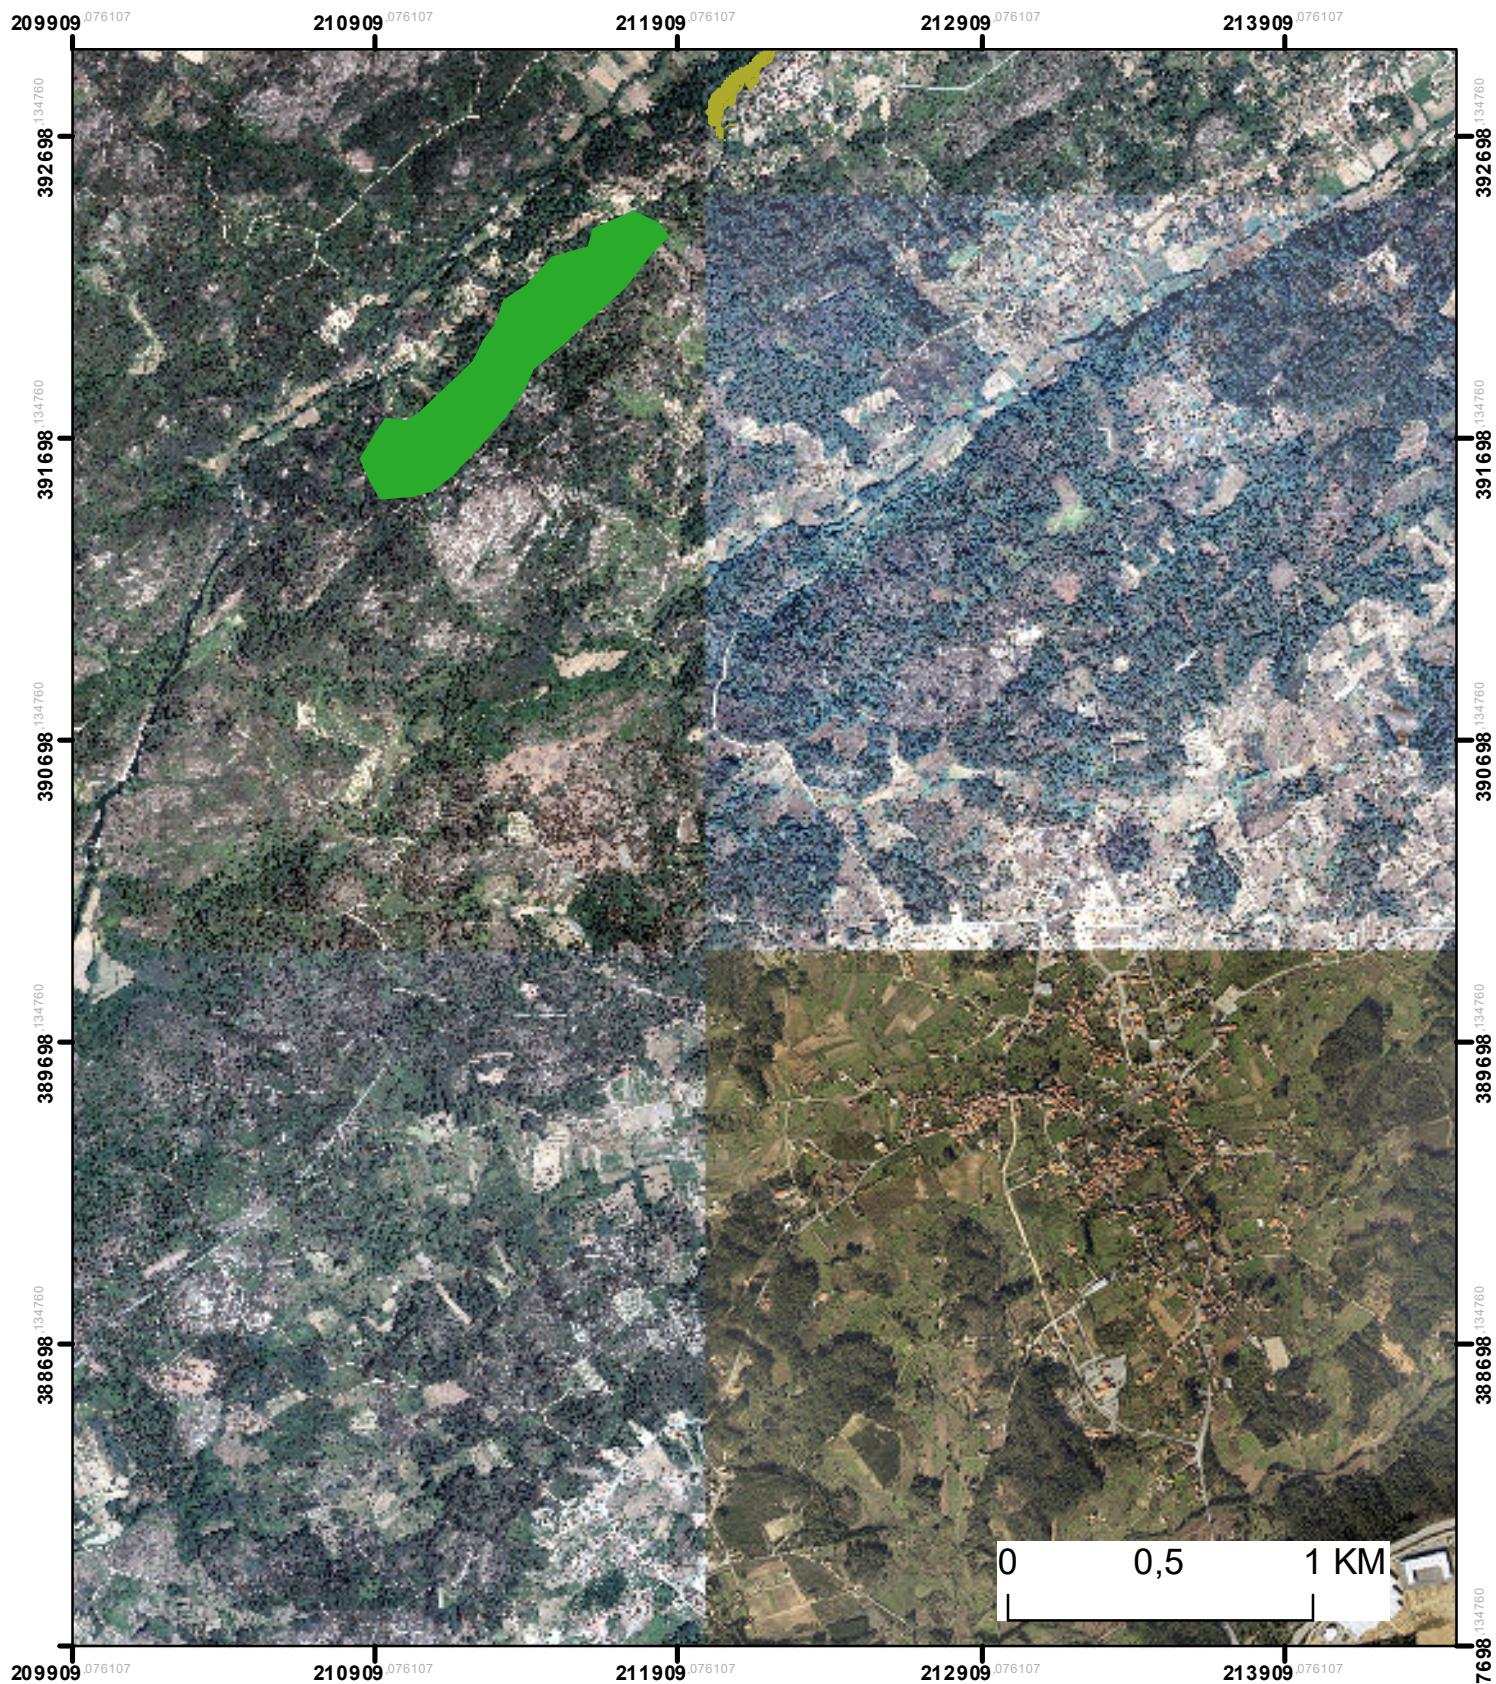


Título: PLANTA DE PARCELAS			Legenda:	
Fontes: IGP	Data de elaboração: 2018		INTERVENÇÕES ■ EE - Aquisição ou corte e estilhaçamento ■ EE - Instalação de barr. resíduos florestais e mantas orgânicas ■ EE - Instalação de espécies indígenas (Sementeira/Plantação) ■ EE - Obras de correção torrencial ■ EE - Recuperação de secções de rede 2ª ■ EE - Regularização do regime e hidrológico	
	Elaborado por: PAULO SILVA			
	SISTEMA DE COORDENADAS Projecção Hayford-Gauss Datum Lisboa			

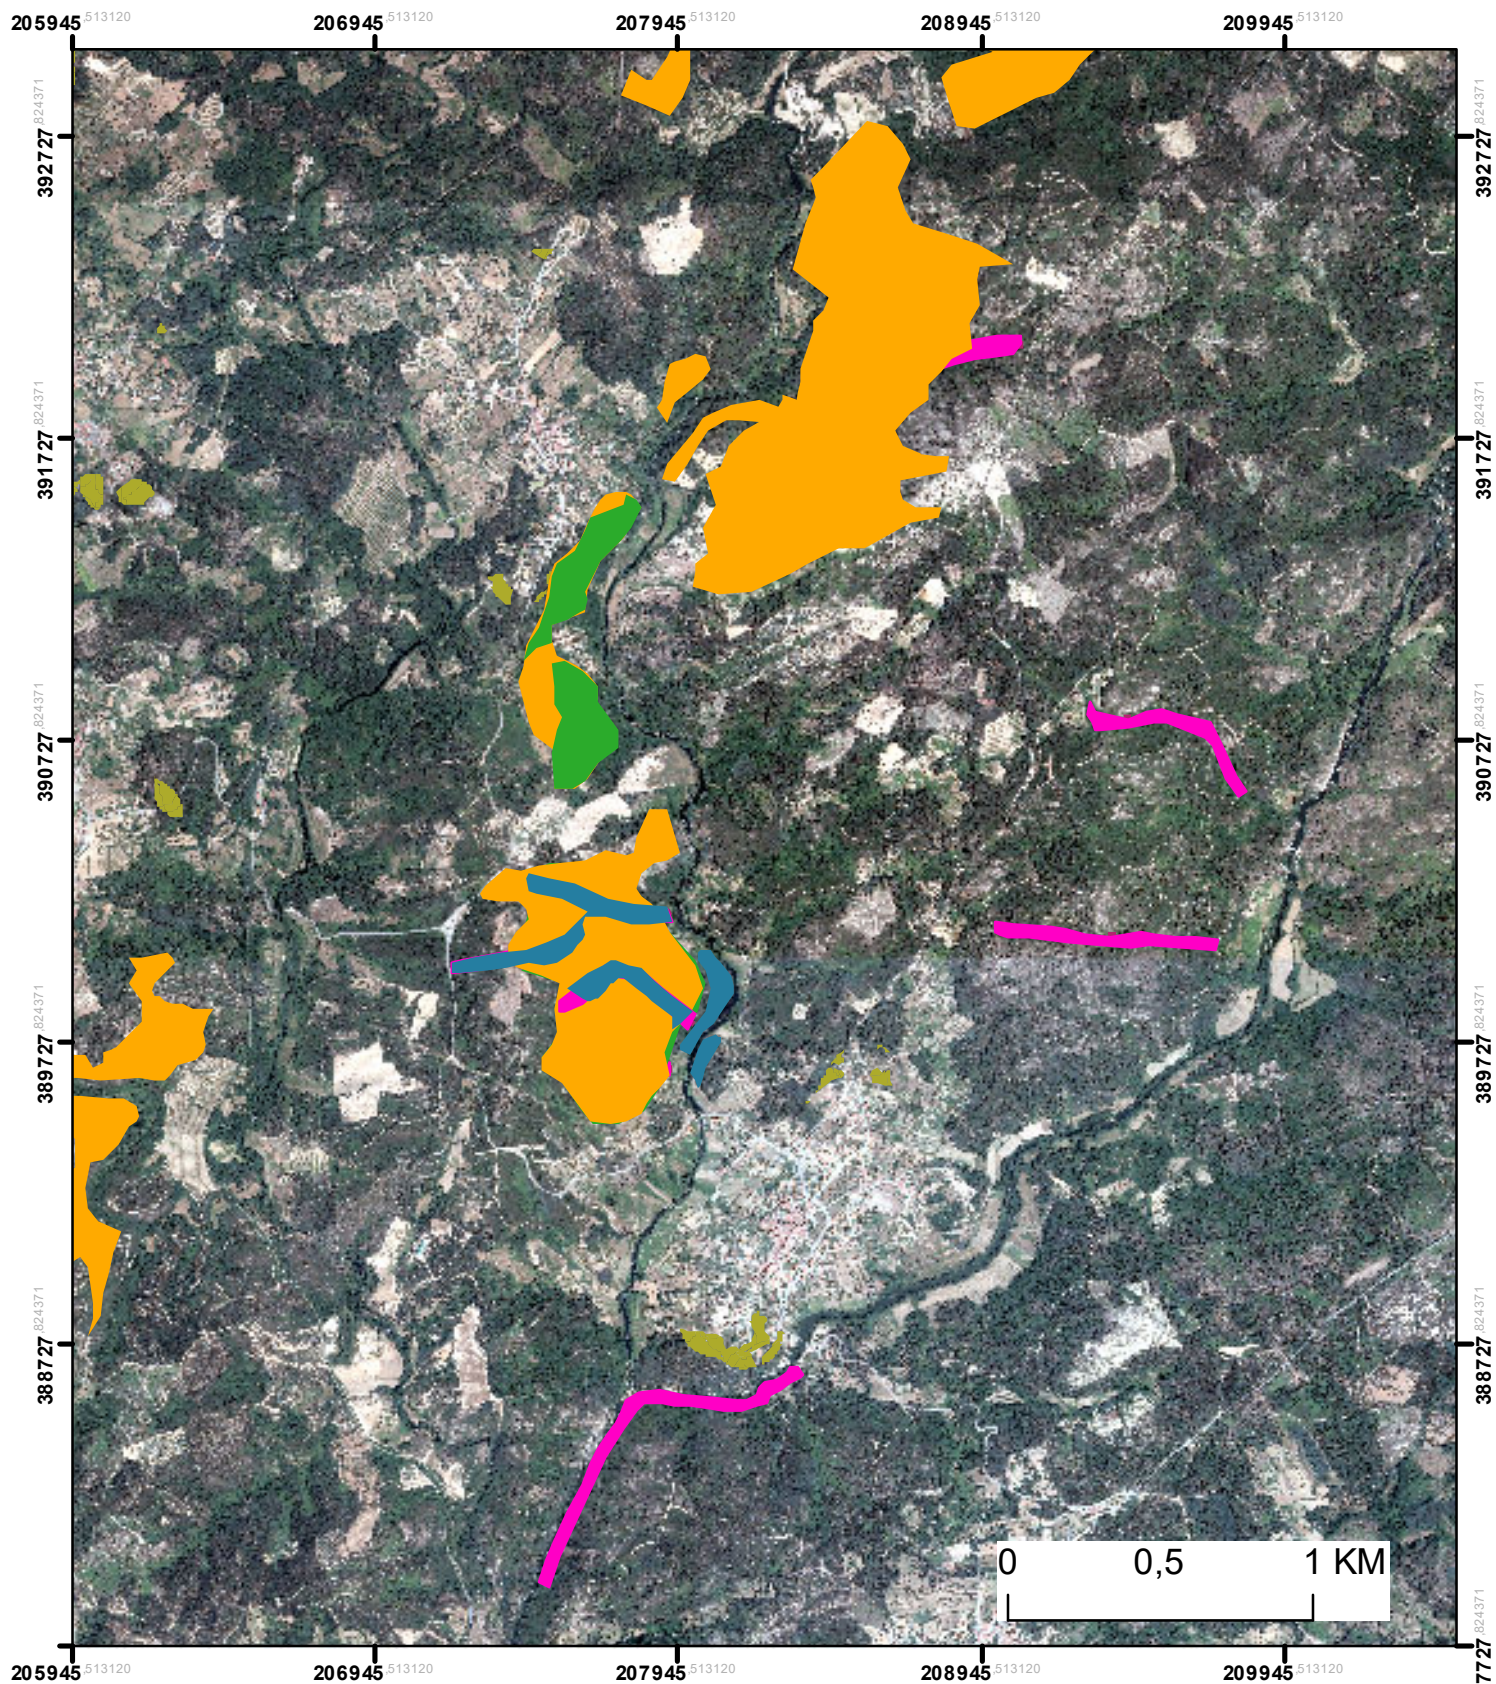


Título: PLANTA DE PARCELAS			Legenda:	
Fontes: IGP	Data de elaboração: 2018		INTERVENÇÕES ■ EE - Aquisição ou corte e estilhaçamento ■ EE - Instalação de barr. resíduos florestais e mantas orgânicas ■ EE - Instalação de espécies indígenas (Sementeira/Plantação) ■ EE - Obras de correção torrencial ■ EE - Recuperação de secções de rede 2ª ■ EE - Regularização do regime hidrológico	
	Elaborado por: PAULO SILVA			
	SISTEMA DE COORDENADAS Projecção Hayford-Gauss Datum Lisboa			

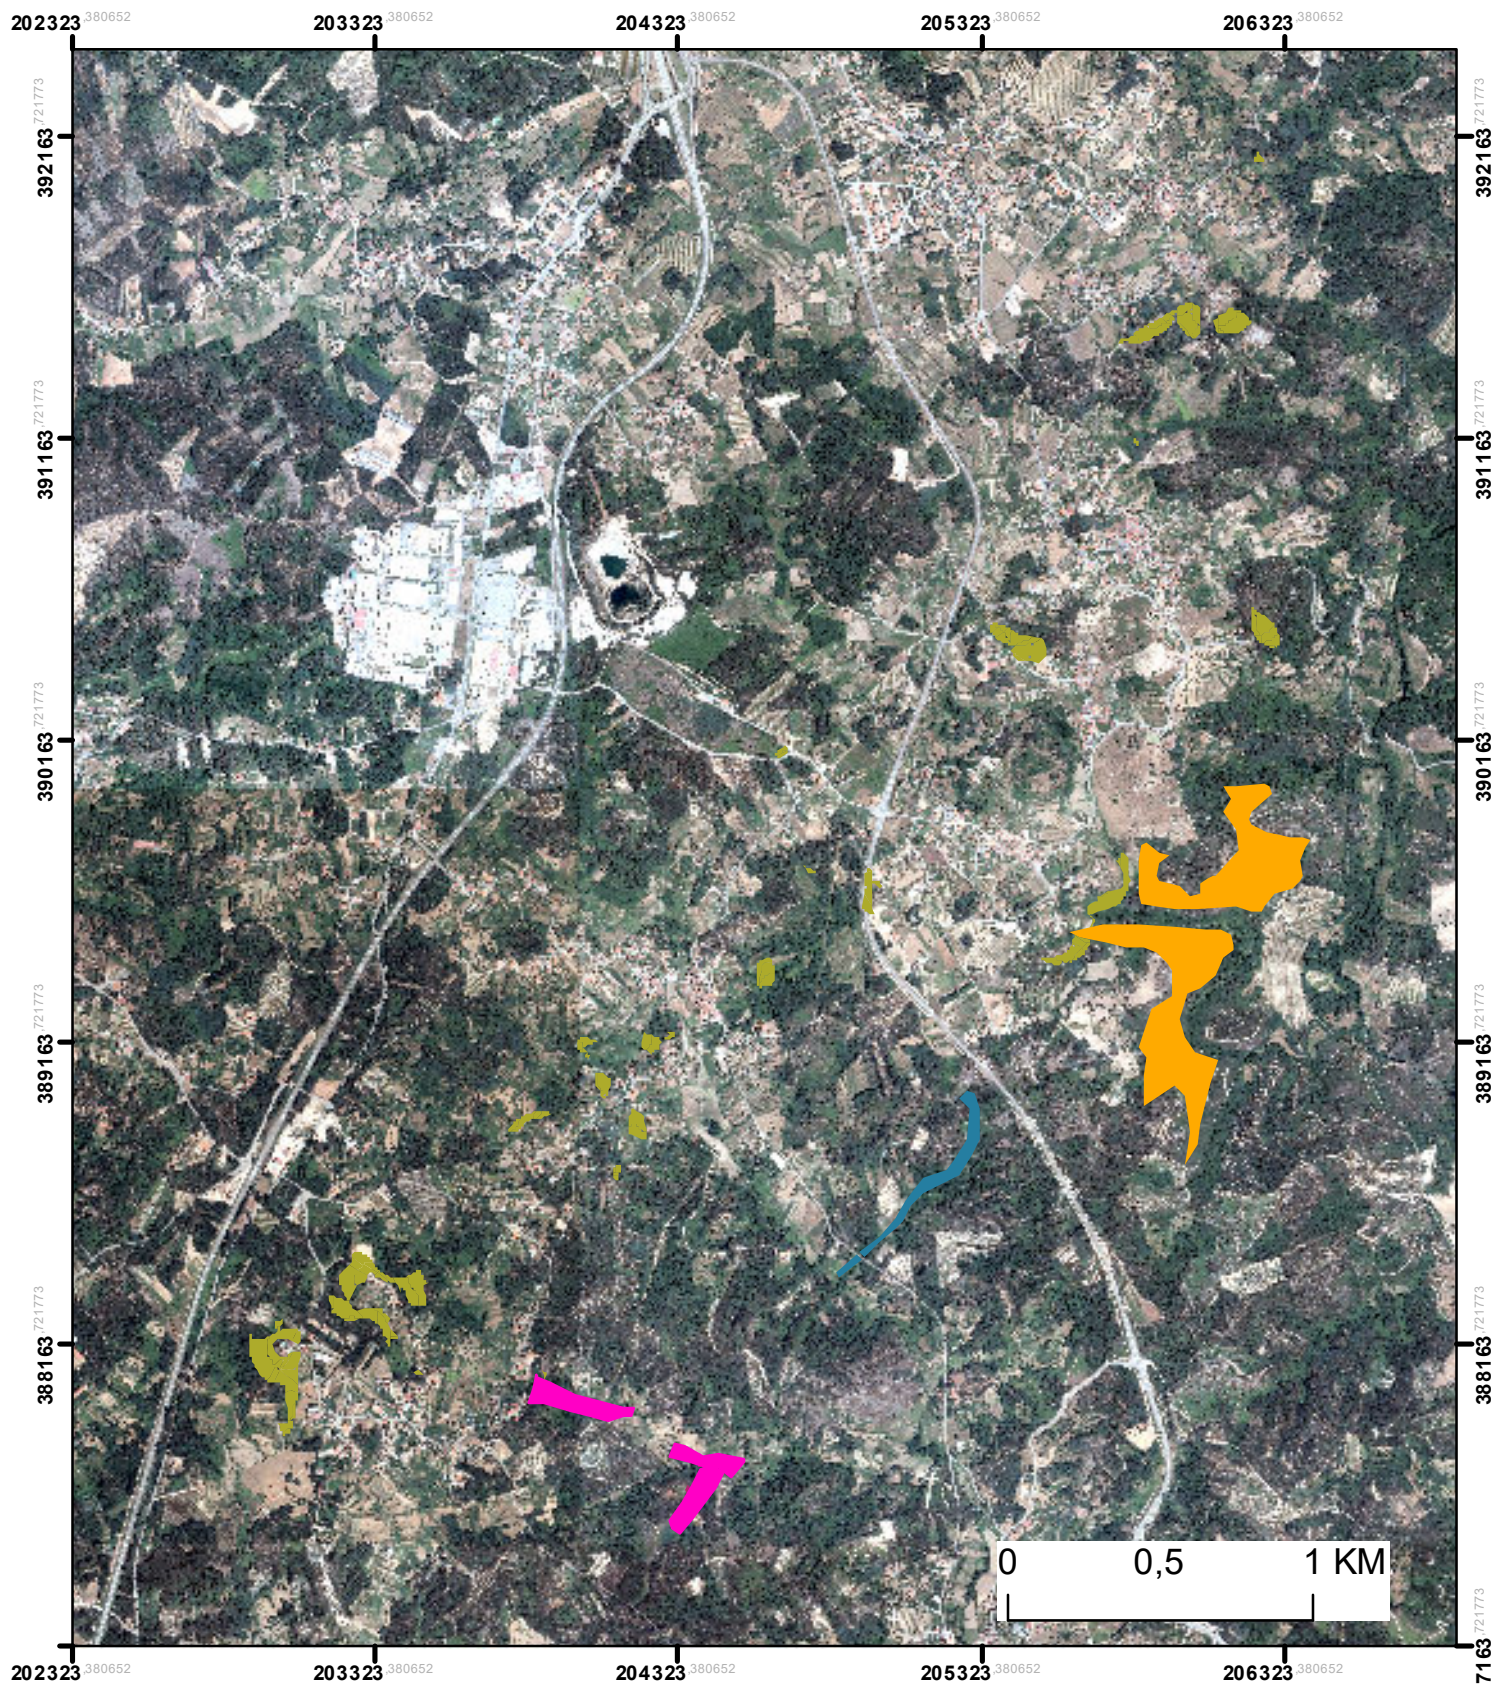


Título: PLANTA DE PARCELAS			Legenda: INTERVENÇÕES EE - Aquisição ou corte e estilhaçamento EE - Instalação de barr. resíduos florestais e mantas orgânicas EE - Instalação de espécies indígenas (Sementeira/Plantação) EE - Obras de correção torrencial EE - Recuperação de secções de rede 2ª EE - Regularização do regime hidrológico
Fontes: IGP	Data de elaboração: 2018	N E S W Escala: 1:25 000	
	Elaborado por: PAULO SILVA		
BioNature	SISTEMA DE COORDENADAS Projecção Hayford-Gauss Datum Lisboa		

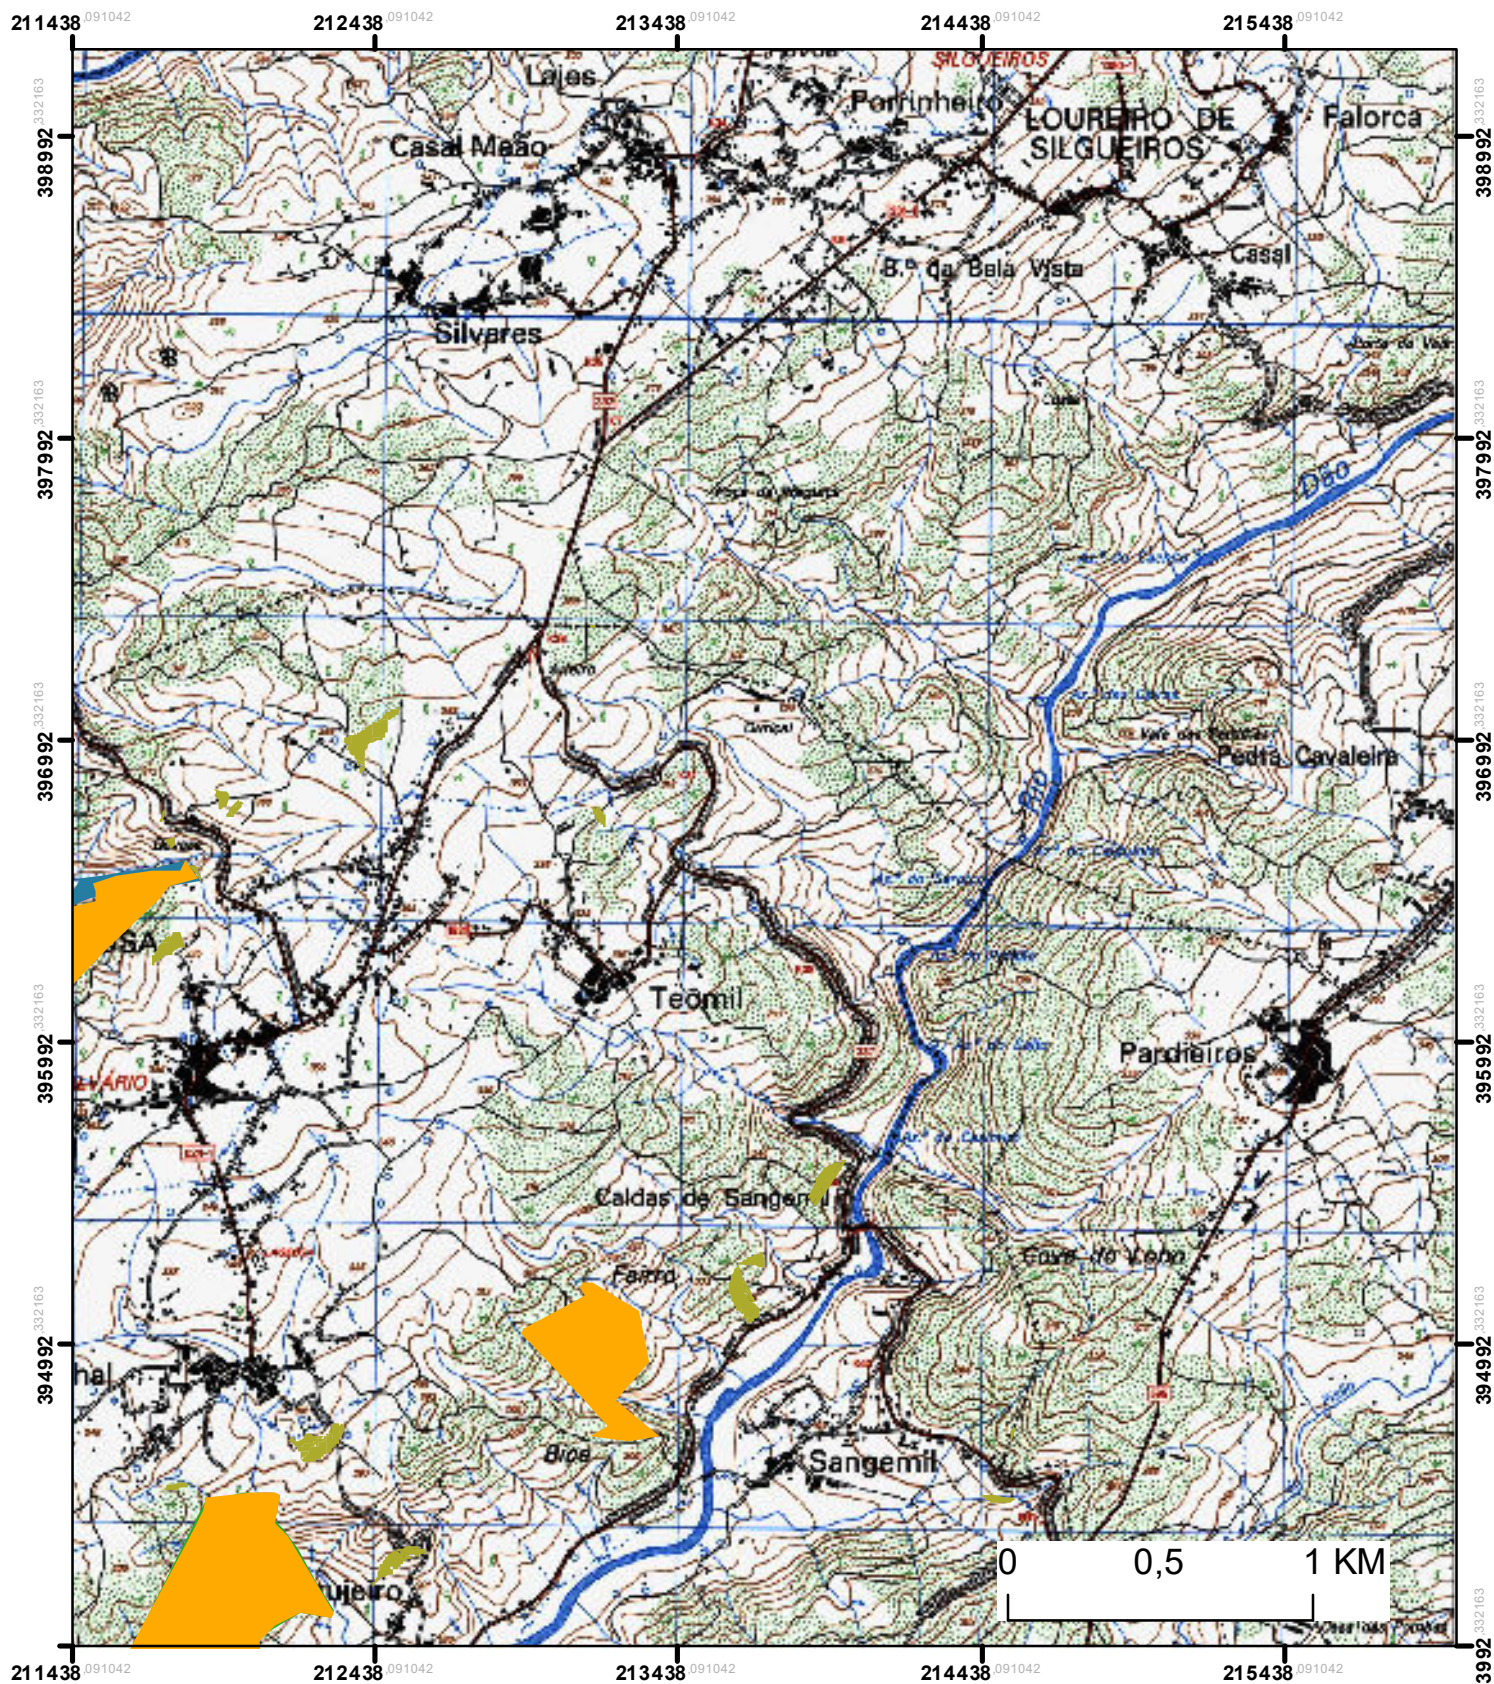


Título: PLANTA DE LOCALIZAÇÃO			Legenda: INTERVENÇÕES EE - Aquisição ou corte e estilhaçamento EE - Instalação de barr. resíduos florestais e mantas orgânicas EE - Instalação de espécies indígenas (Sementeira/Plantação) EE - Obras de correção torrencial EE - Recuperação de secções de rede 2ª EE - Regularização do regime hidrológico
Fontes: IGP	Data de elaboração: 2018	 Escala: 1:25 000	
	Elaborado por: PAULO SILVA		
	SISTEMA DE COORDENADAS Projecção Hayford-Gauss Datum Lisboa		

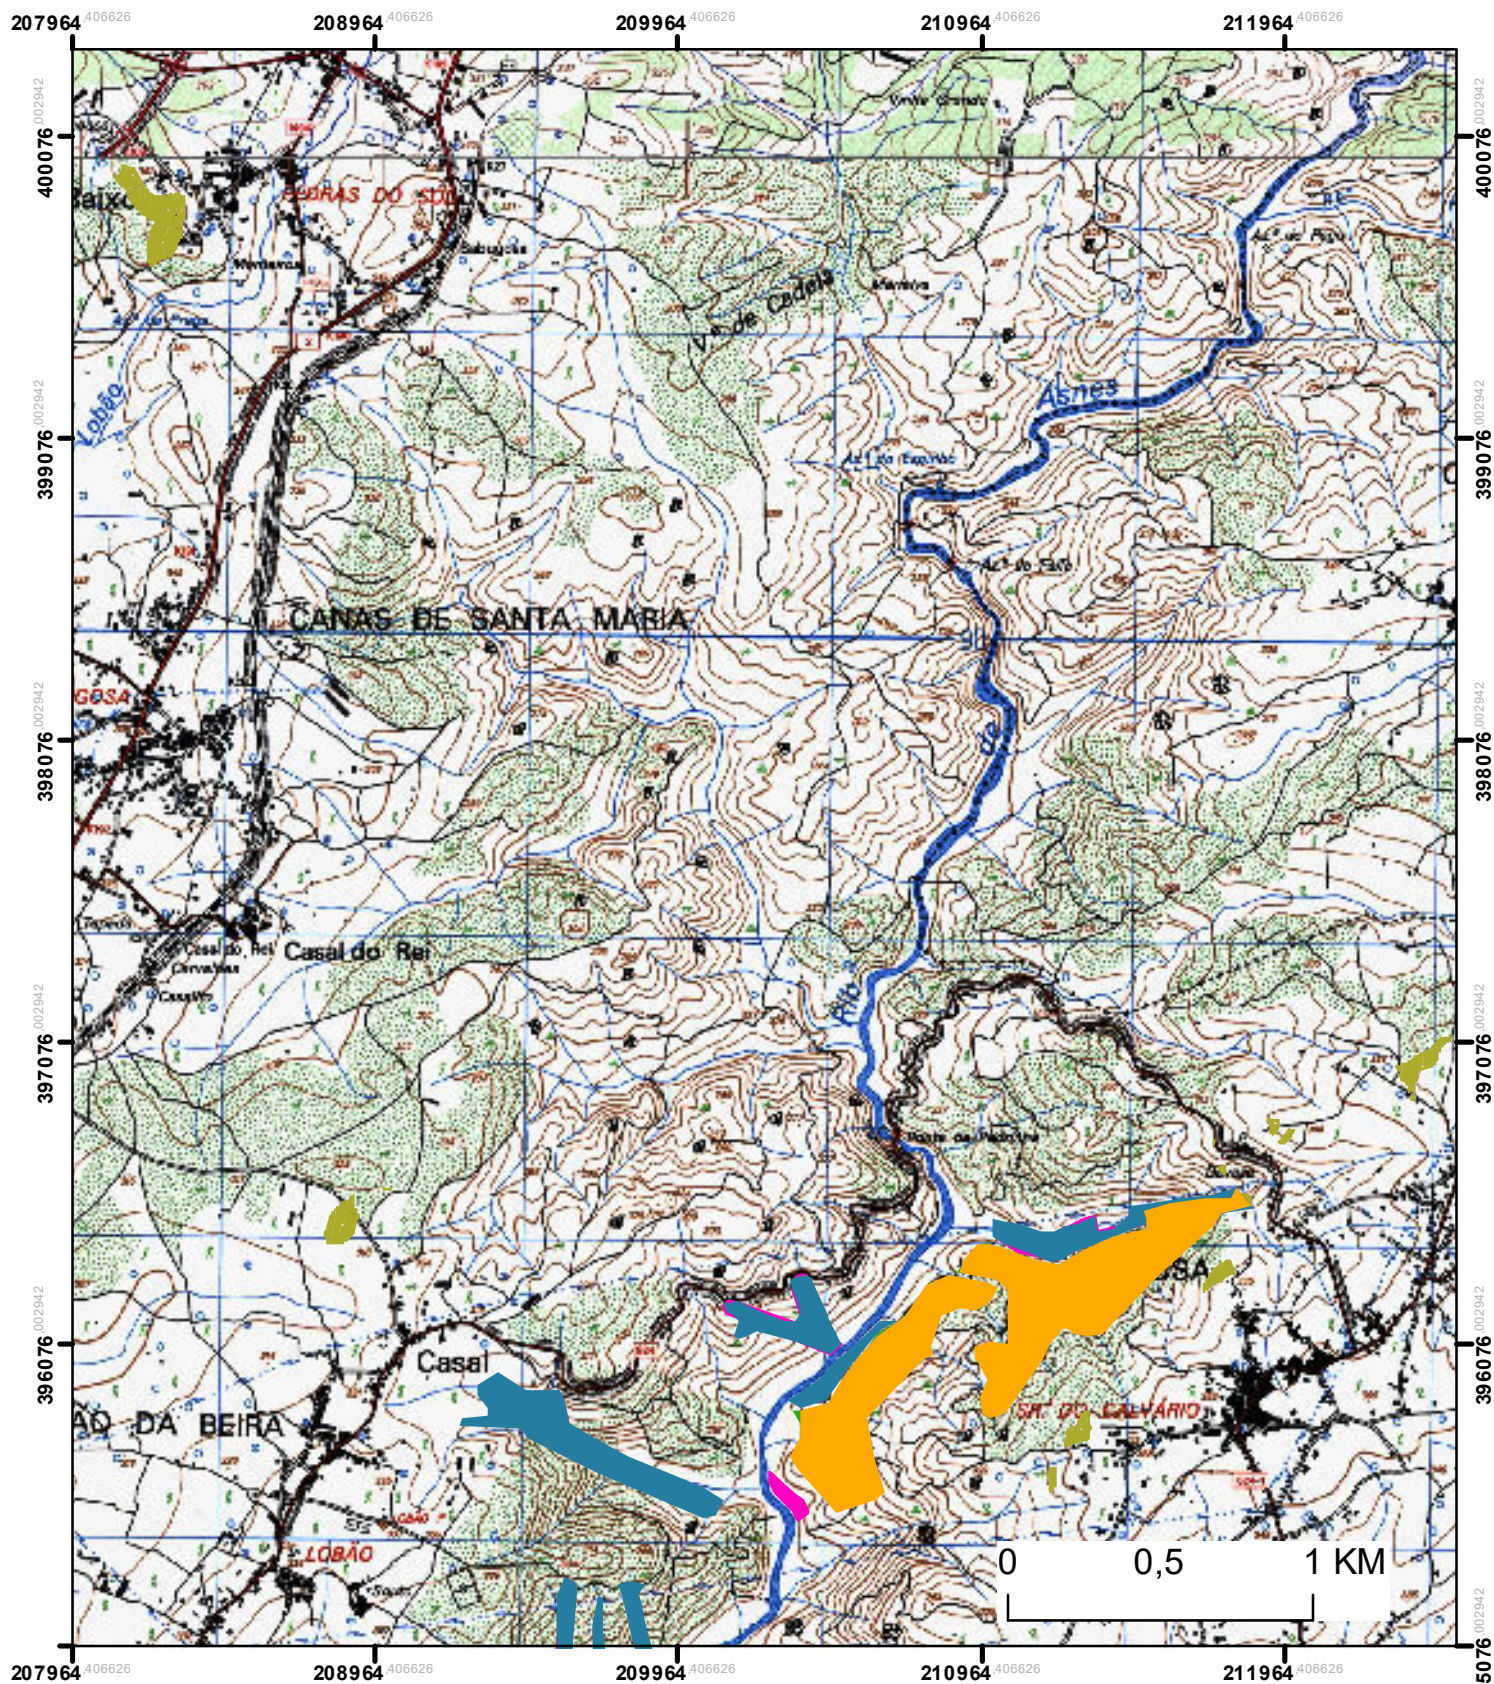


Título: PLANTA DE LOCALIZAÇÃO			Legenda: INTERVENÇÕES EE - Aquisição ou corte e estilhaçamento EE - Instalação de barr. resíduos florestais e mantas orgânicas EE - Instalação de espécies indígenas (Sementeira/Plantação) EE - Obras de correção torrencial EE - Recuperação de secções de rede 2ª EE - Regularização do regime hidrológico
Fontes: IGP	Data de elaboração: 2018	 Escala: 1:25 000	
	Elaborado por: PAULO SILVA		
 BioNature	SISTEMA DE COORDENADAS Projecção Hayford-Gauss Datum Lisboa		

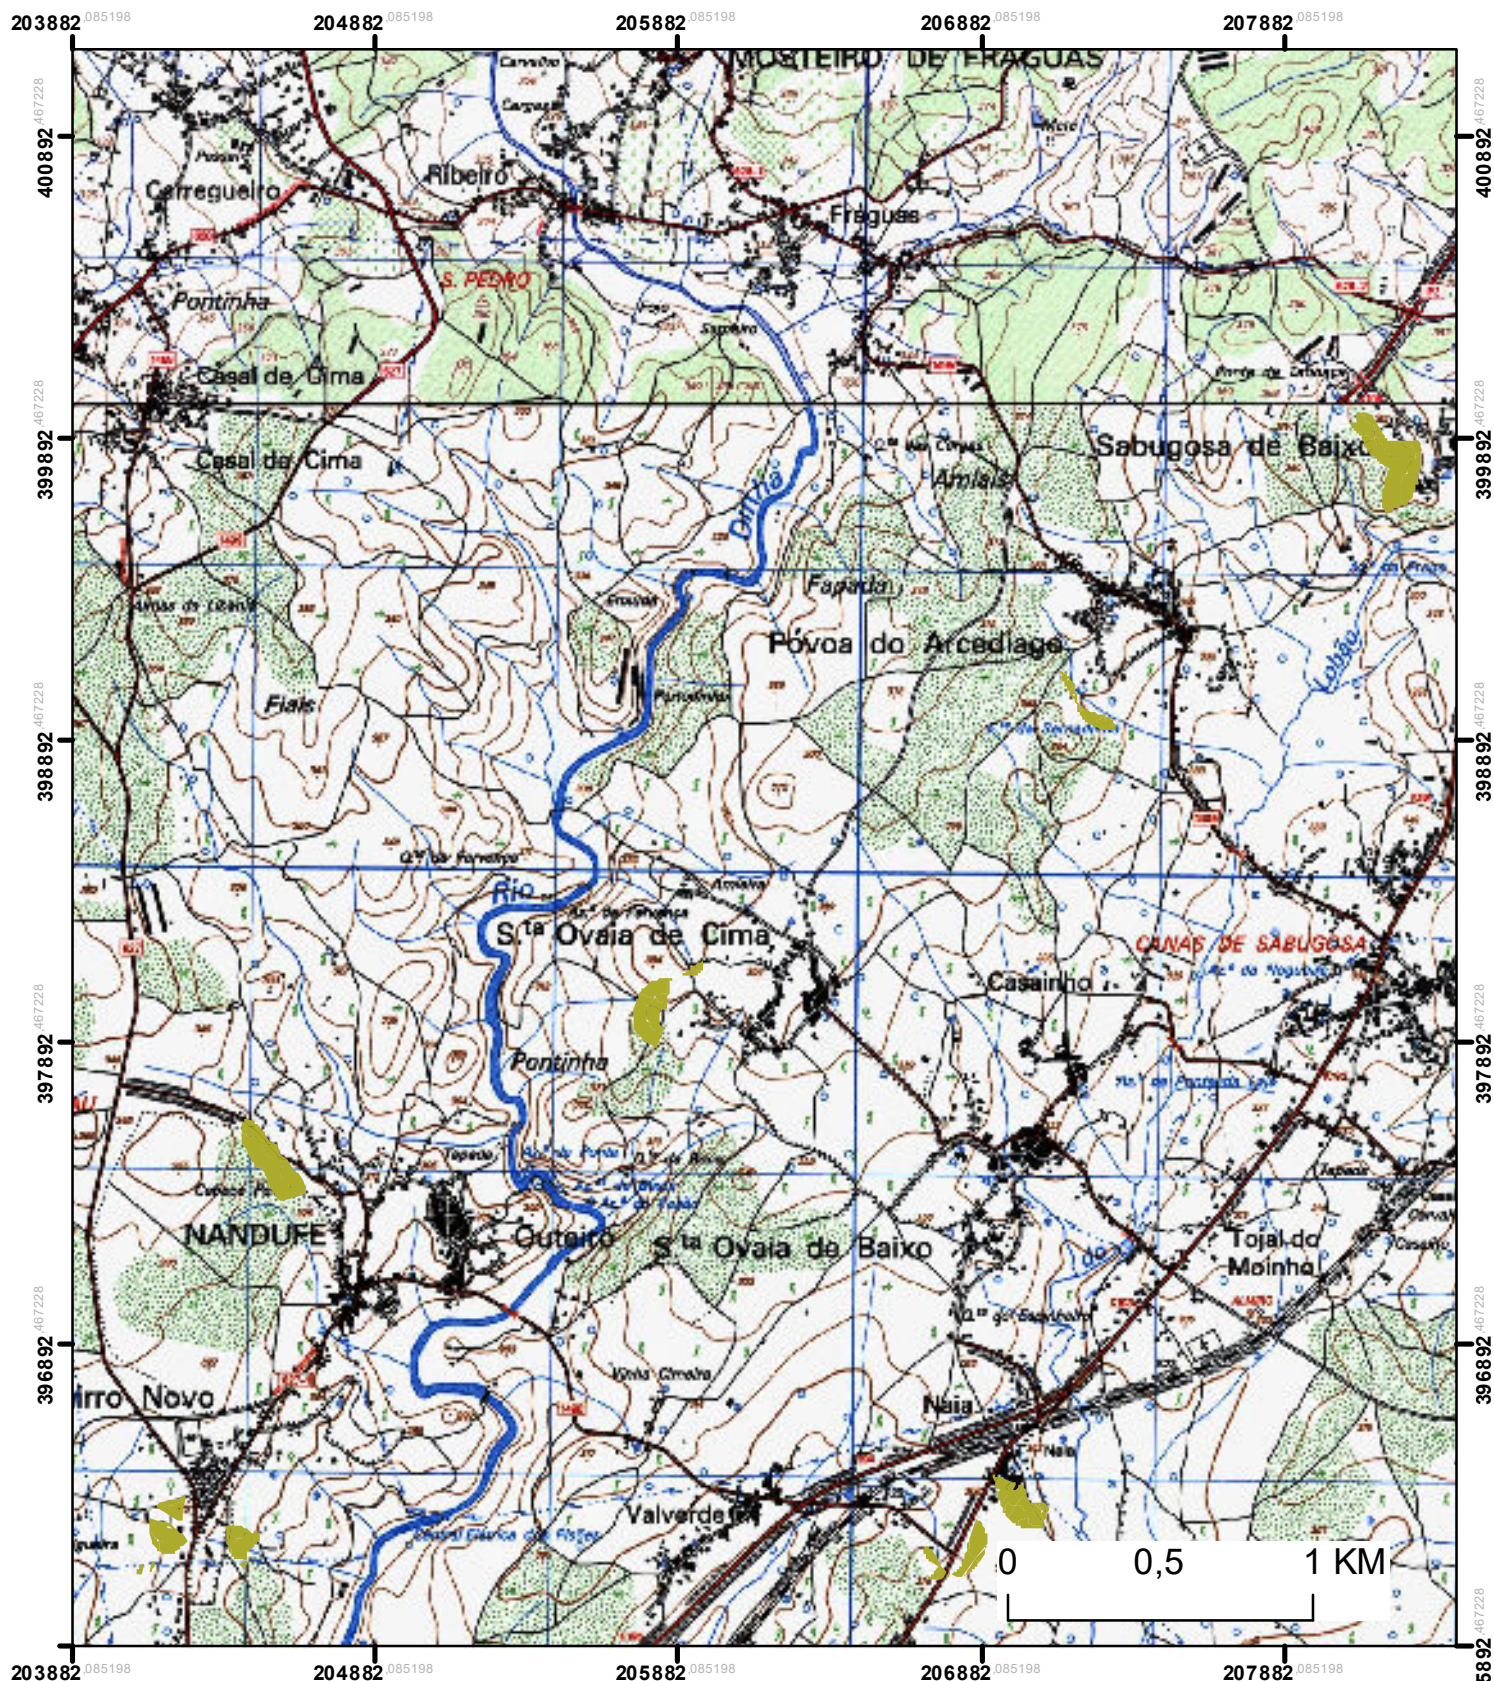


Título: PLANTA DE LOCALIZAÇÃO			Legenda: INTERVENÇÕES EE - Aquisição ou corte e estilização EE - Instalação de barr. resíduos florestais e mantas orgânicas EE - Instalação de espécies indígenas (Sementeira/Plantação) EE - Obras de correção torrencial EE - Recuperação de secções de rede 2ª EE - Regularização do regime e hidrológico
Fontes: IGP	Data de elaboração: 2018	 Escala: 1:25 000	
	Elaborado por: PAULO SILVA		
	SISTEMA DE COORDENADAS Projecção Hayford-Gauss Datum Lisboa		

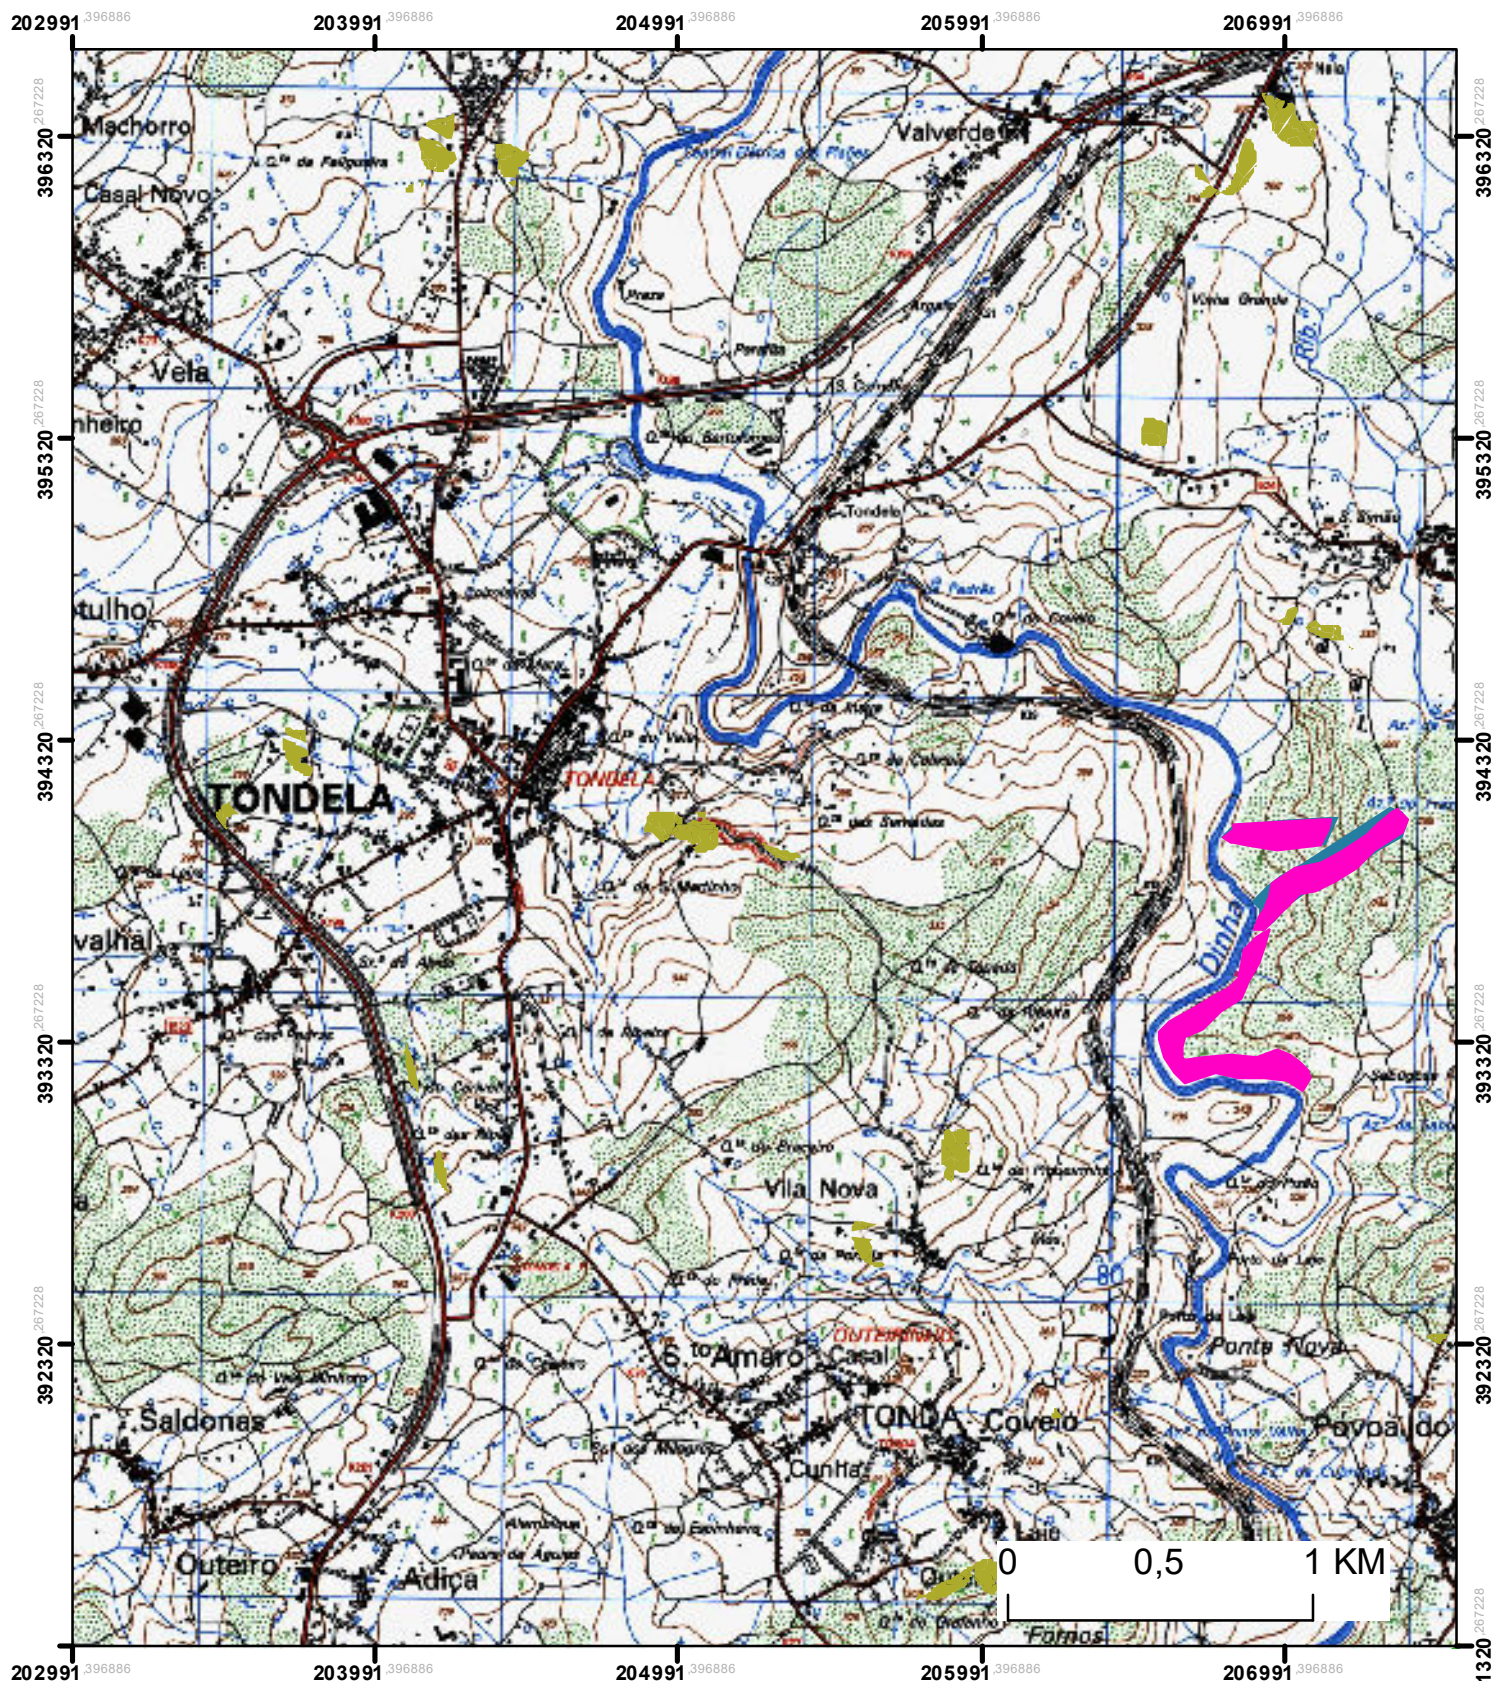

Título: PLANTA DE LOCALIZAÇÃO			Legenda:	
Fontes: IGP	Data de elaboração: 2018		INTERVENÇÕES ■ EE - Aquisição ou corte e estilização ■ EE - Instalação de barr. resíduos florestais e mantas orgânicas ■ EE - Instalação de espécies indígenas (Sementeira/Plantação) ■ EE - Obras de correção torrencial ■ EE - Recuperação de seções de rede 2ª ■ EE - Regularização do regime hidrológico	
	Elaborado por: PAULO SILVA			
	SISTEMA DE COORDENADAS Projecção Hayford-Gauss Datum Lisboa			

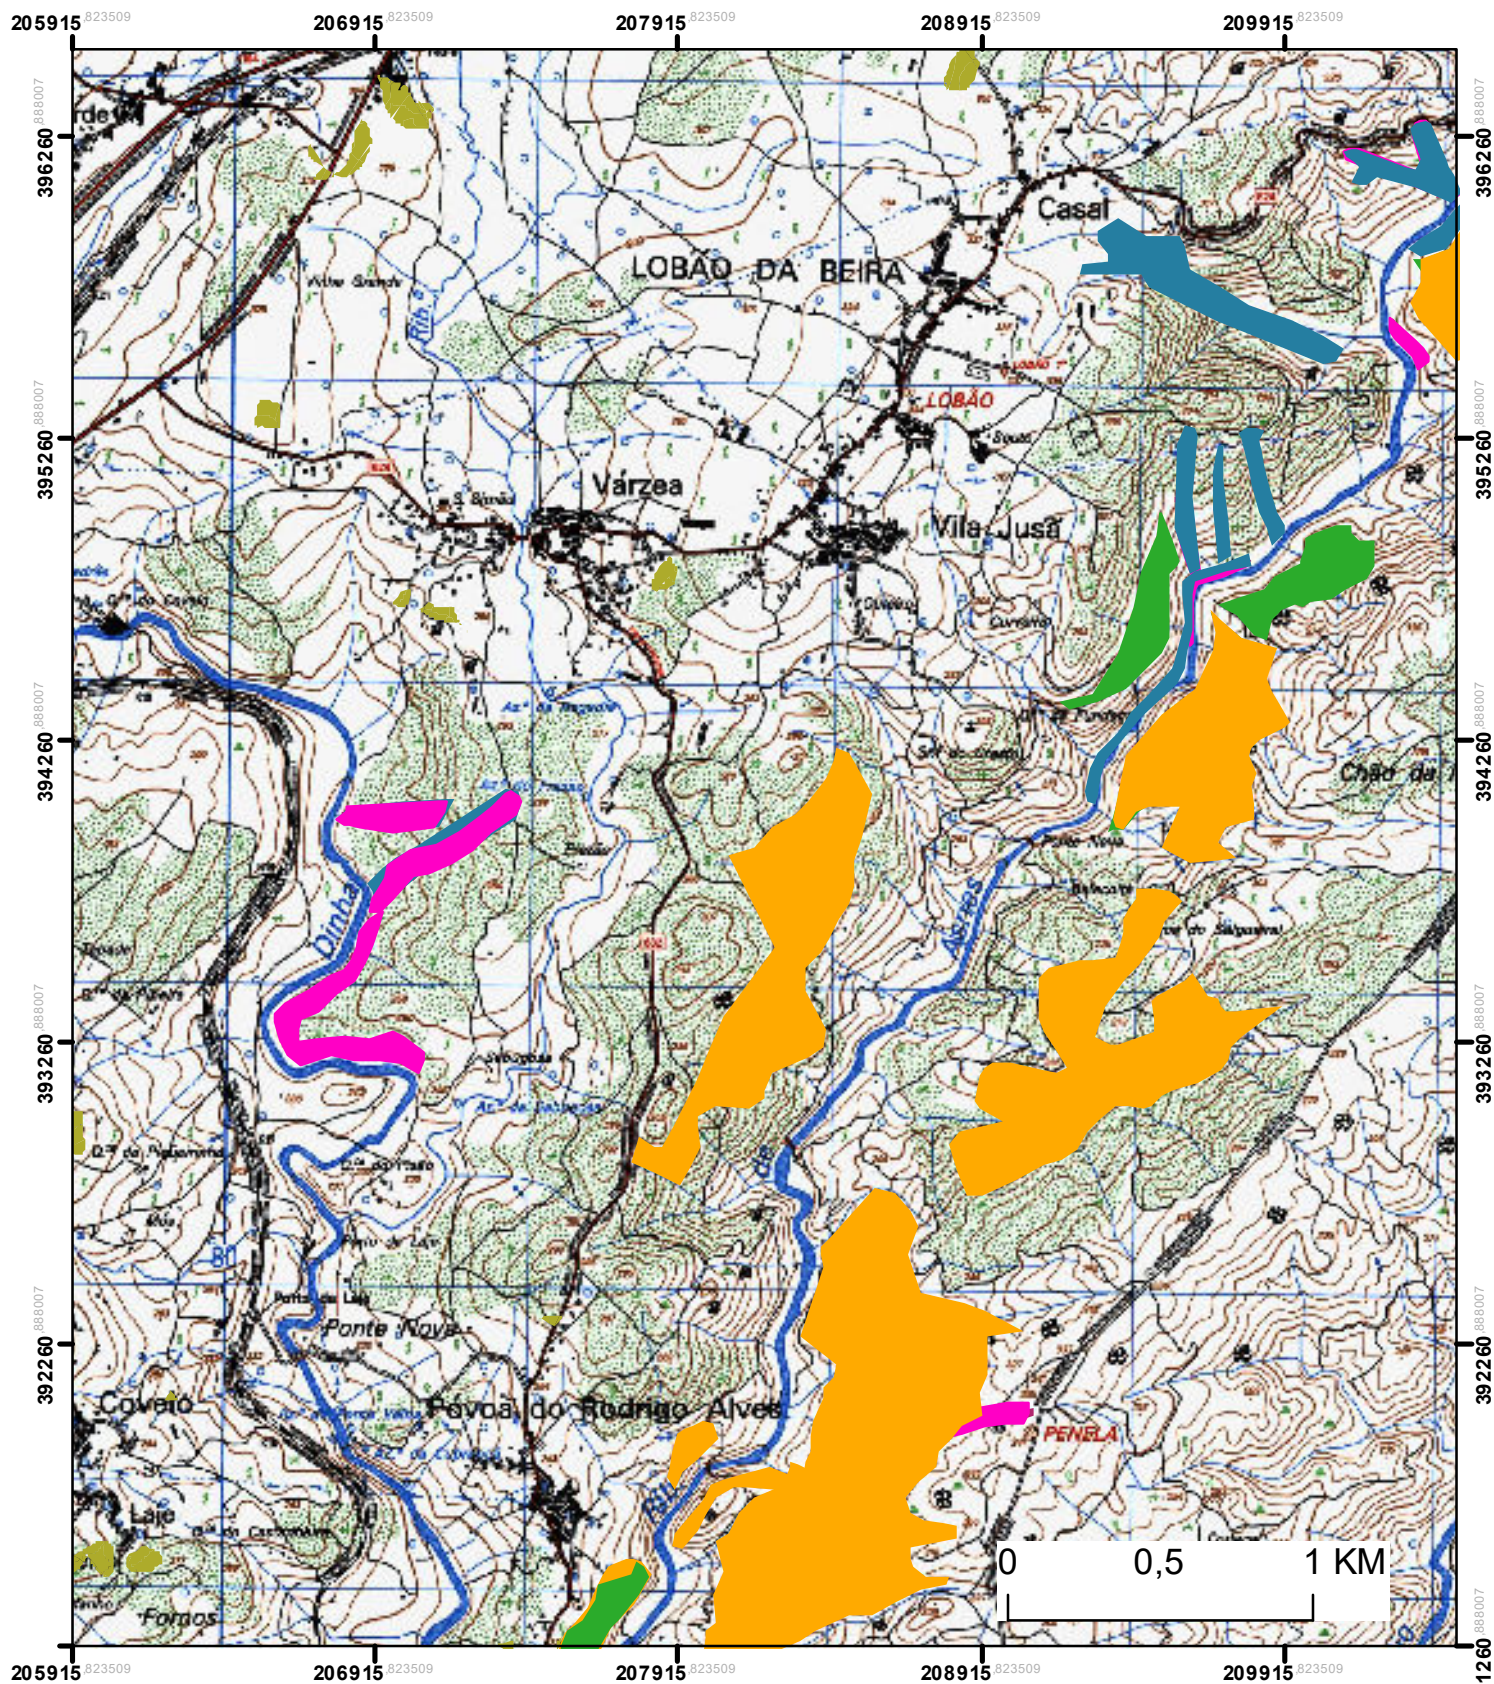

Título: PLANTA DE LOCALIZAÇÃO			Legenda: INTERVENÇÕES EE - Aquisição ou corte e estilçamento EE - Instalação de barr. resíduos florestais e mantas orgânicas EE - Instalação de espécies indígenas (Sementeira/Plantação) EE - Obras de correção torrencial EE - Recuperação de secções de rede 2ª EE - Regularização do regime hidrológico
Fontes: IGP	Data de elaboração: 2018	 Escala: 1:25 000	
	Elaborado por: PAULO SILVA		
 BioNature	SISTEMA DE COORDENADAS Projecção Hayford-Gauss Datum Lisboa		

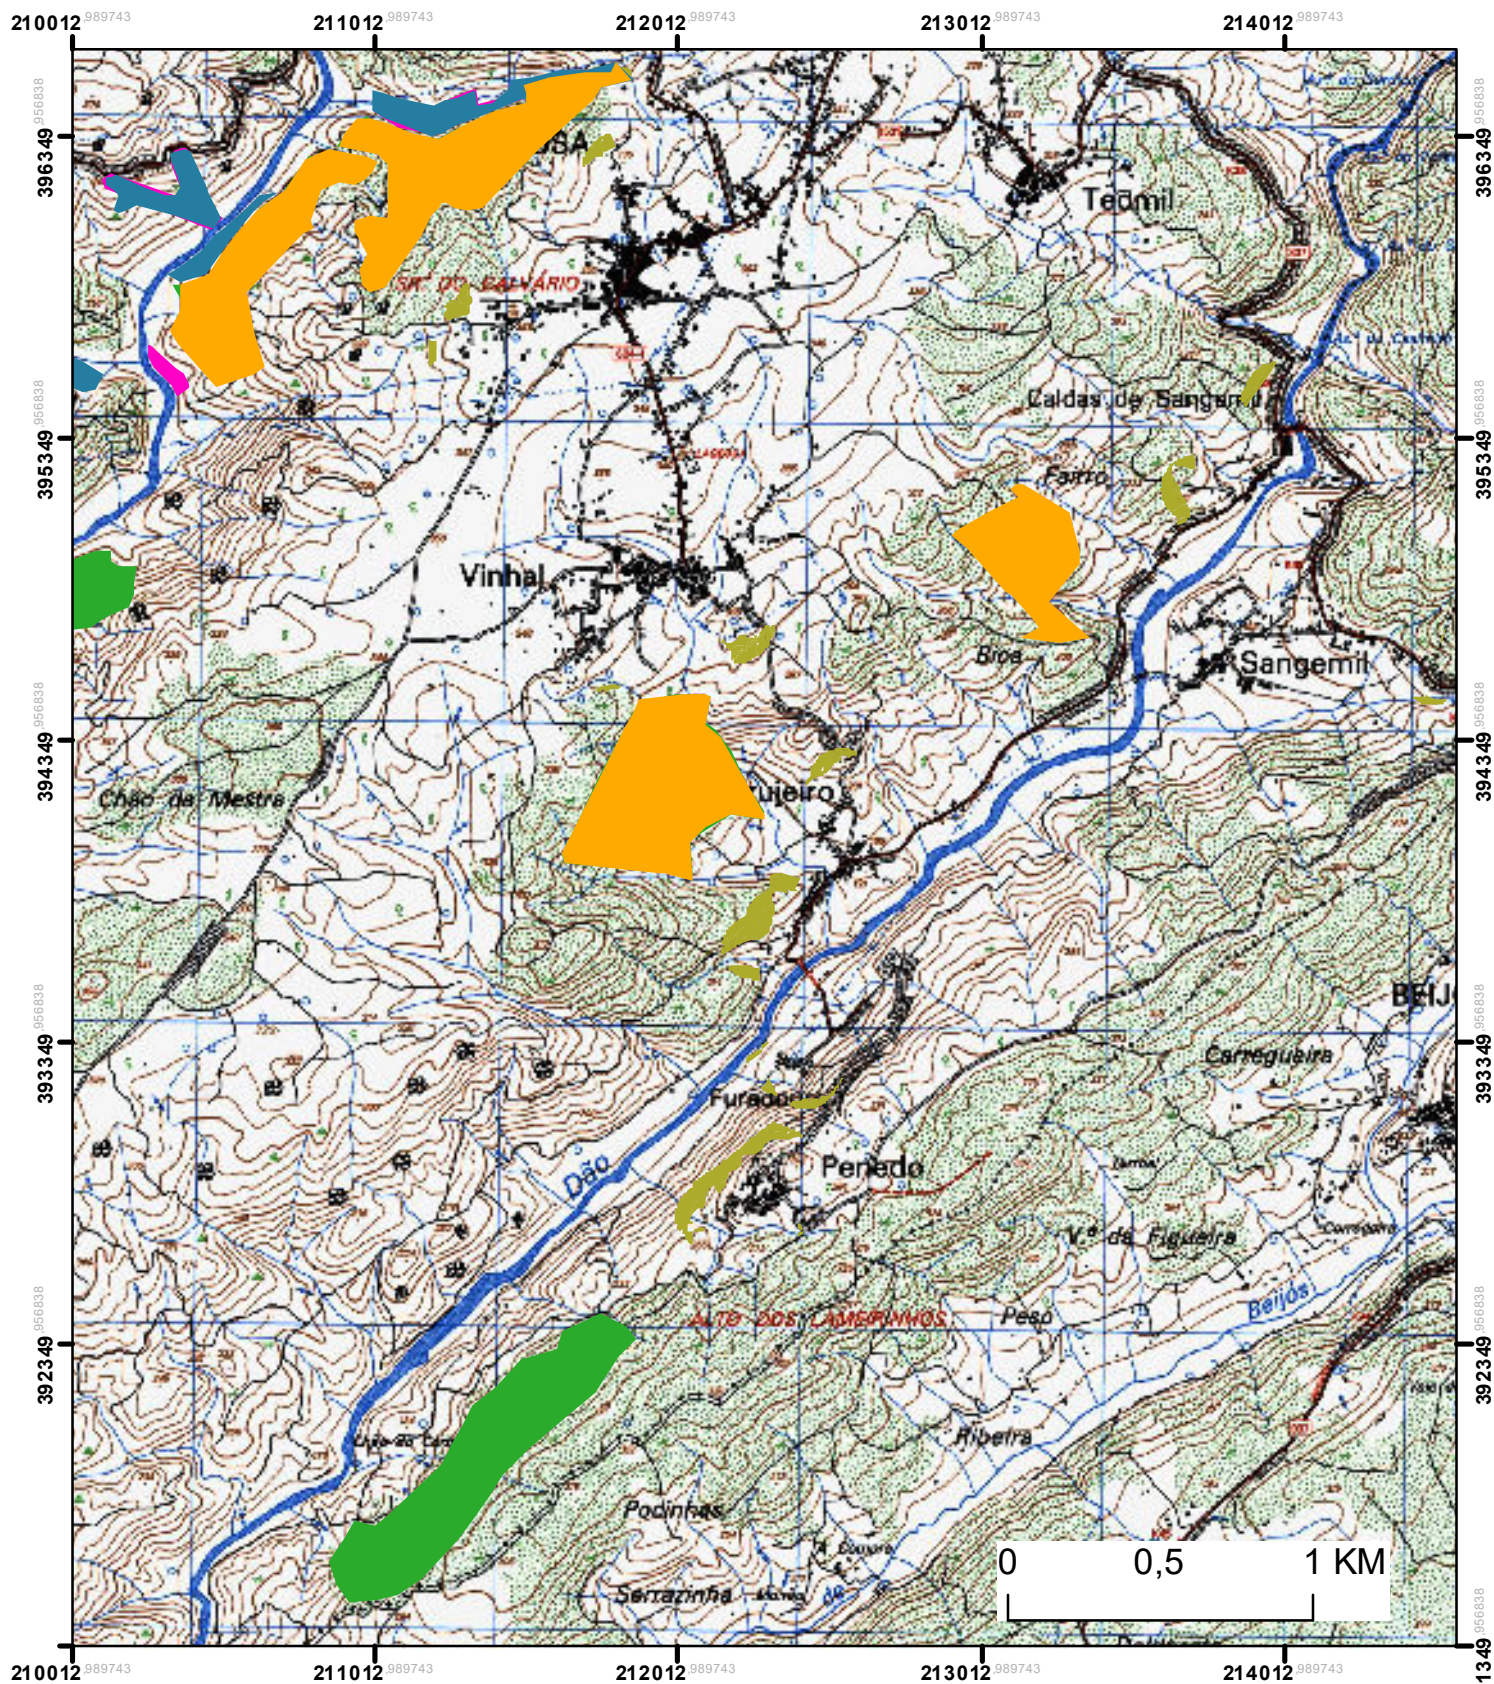

Título: PLANTA DE LOCALIZAÇÃO

Fontes:
IGP

Data de elaboração: 2018

Elaborado por:
PAULO SILVA



Escala:
1:25 000


Legenda:

INTERVENÇÕES

- EE - Aquisição ou corte e estilização
- EE - Instalação de barr. resíduos florestais e mantas orgânicas
- EE - Instalação de espécies indígenas (Sementeira/Plantação)
- EE - Obras de correção torrencial
- EE - Recuperação de secções de rede 2ª
- EE - Regularização do regime hidrológico



SISTEMA DE COORDENADAS
Projecção Hayford-Gauss
Datum Lisboa

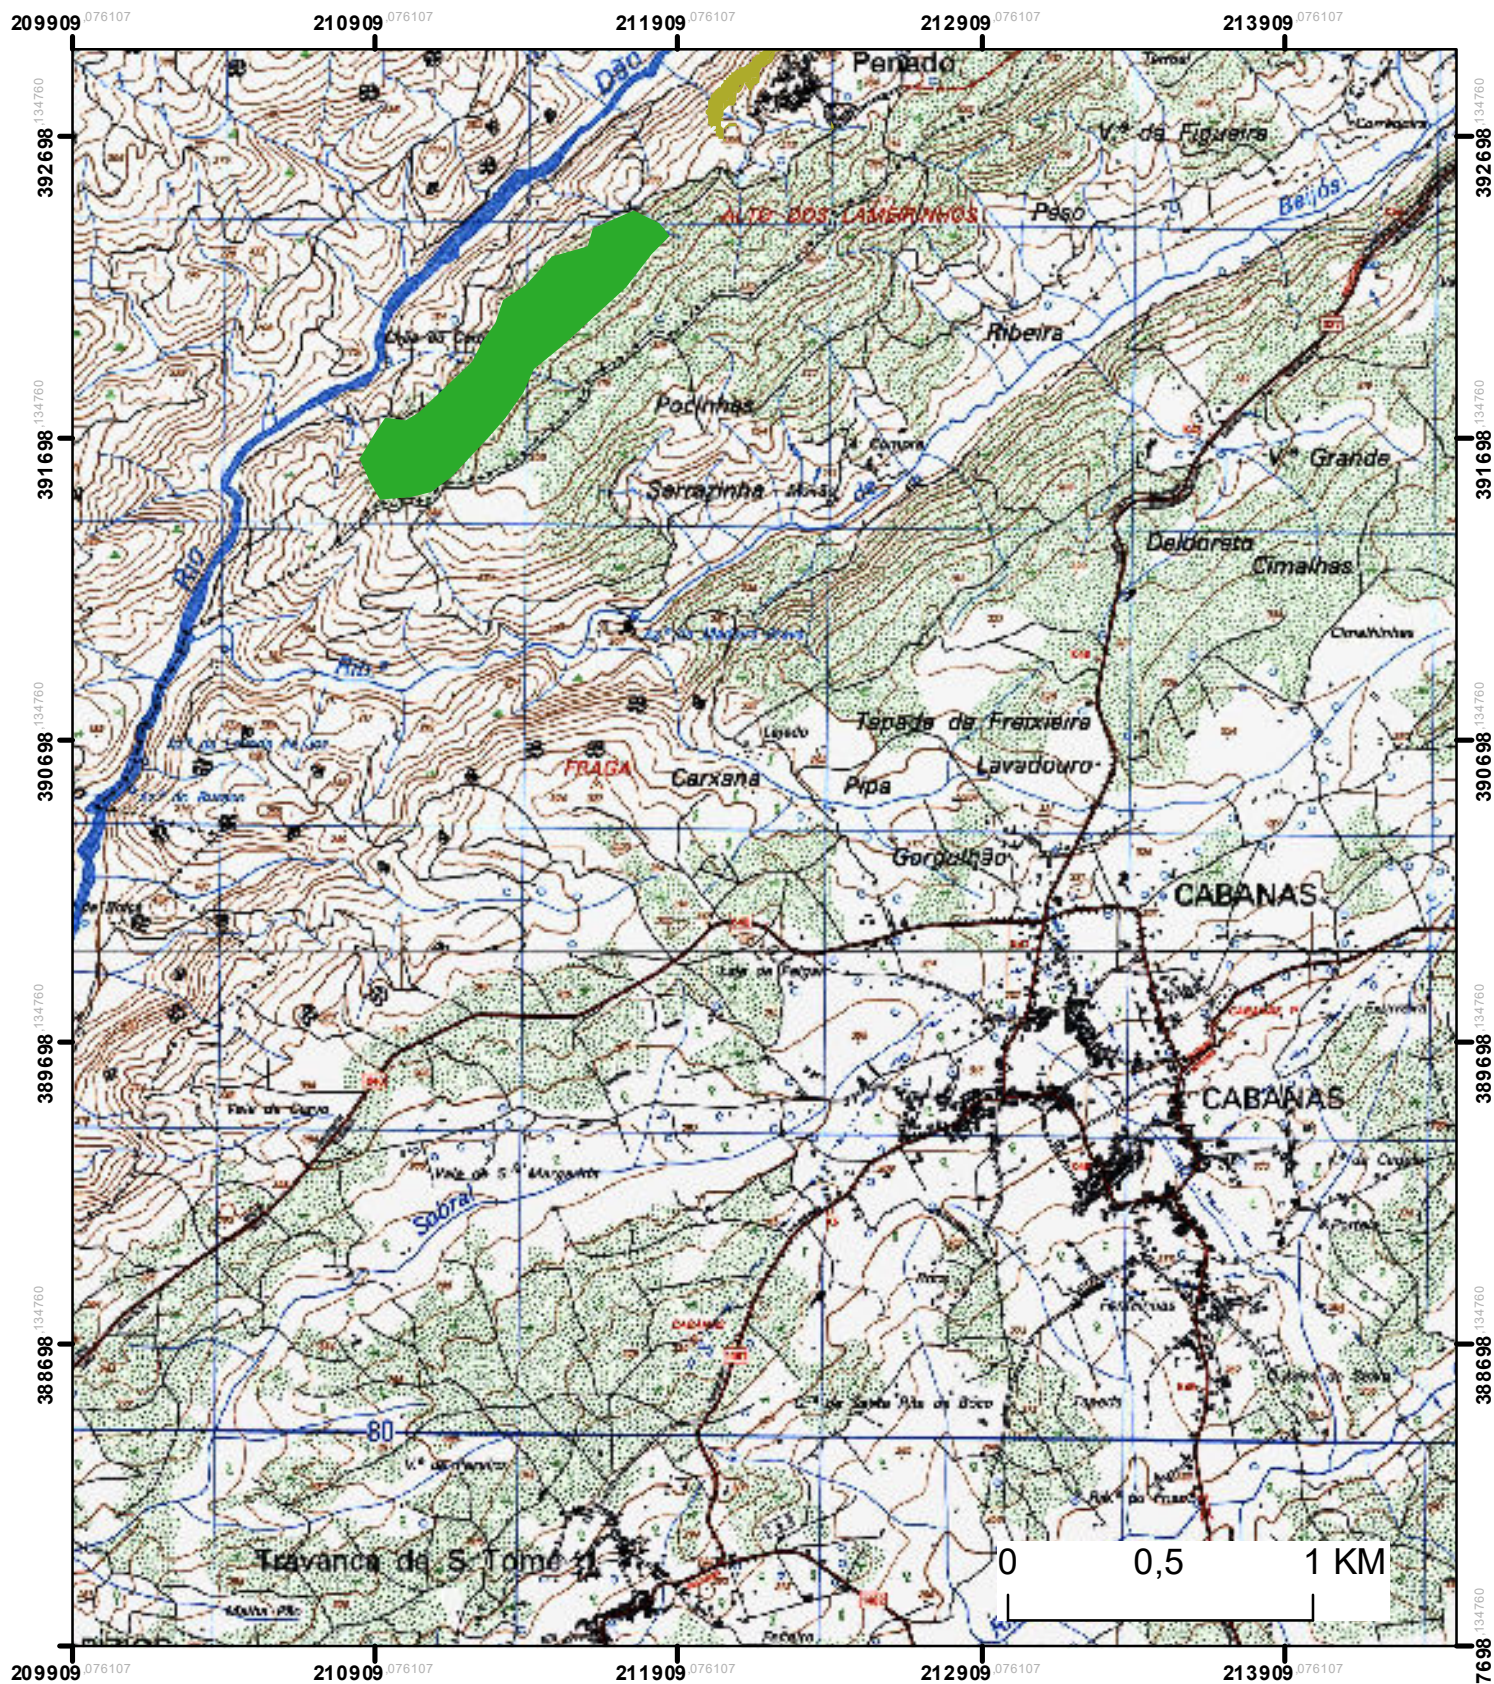

Título: PLANTA DE LOCALIZAÇÃO

Legenda:

Fontes:

IGP

Data de elaboração:

2018

Elaborado por:

PAULO SILVA



Escala:

1:25 000


INTERVENÇÕES

- EE - Aquisição ou corte e estilhaçamento
- EE - Instalação de barr. resíduos florestais e mantas orgânicas
- EE - Instalação de espécies indígenas (Sementeira/Plantação)
- EE - Obras de correção torrencial
- EE - Recuperação de seções de rede 2ª
- EE - Regularização do regime e hidrológico




BioNature

SISTEMA DE COORDENADAS
Projecção Hayford-Gauss
Datum Lisboa

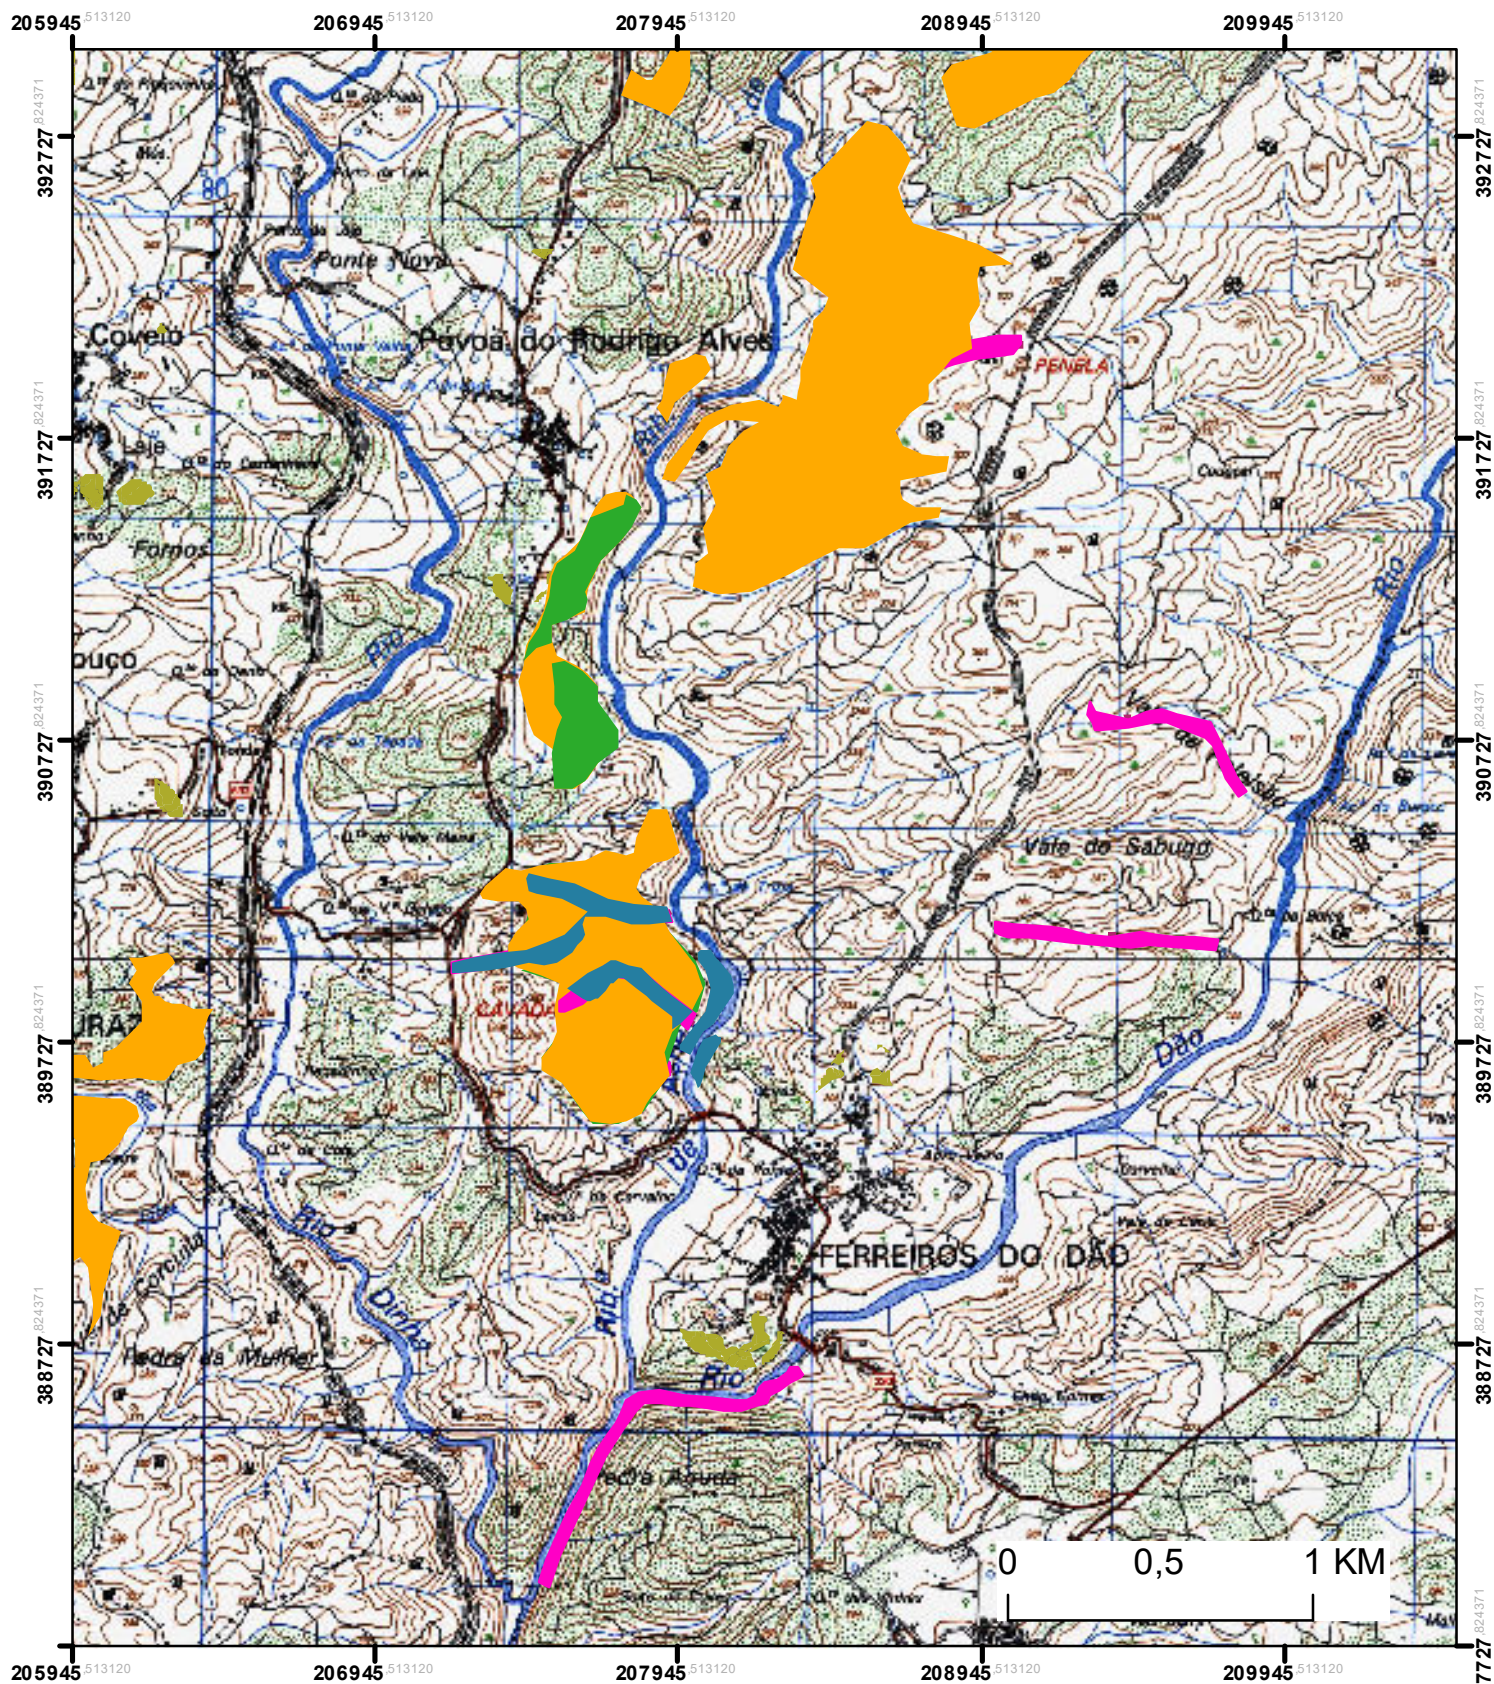

Título: PLANTA DE LOCALIZAÇÃO			Legenda:	
Fontes: IGP	Data de elaboração: 2018		INTERVENÇÕES	
	Elaborado por: PAULO SILVA		■ EE - Aquisição ou corte e estilhaçamento ■ EE - Instalação de barr. resíduos florestais e mantas orgânicas ■ EE - Instalação de espécies indígenas (Sementeira/Plantação) ■ EE - Obras de correção torrencial ■ EE - Recuperação de seções de rede 2ª ■ EE - Regularização do regime hidrológico	
		SISTEMA DE COORDENADAS Projecção Hayford-Gauss Datum Lisboa		
			Escala: 1:25 000	

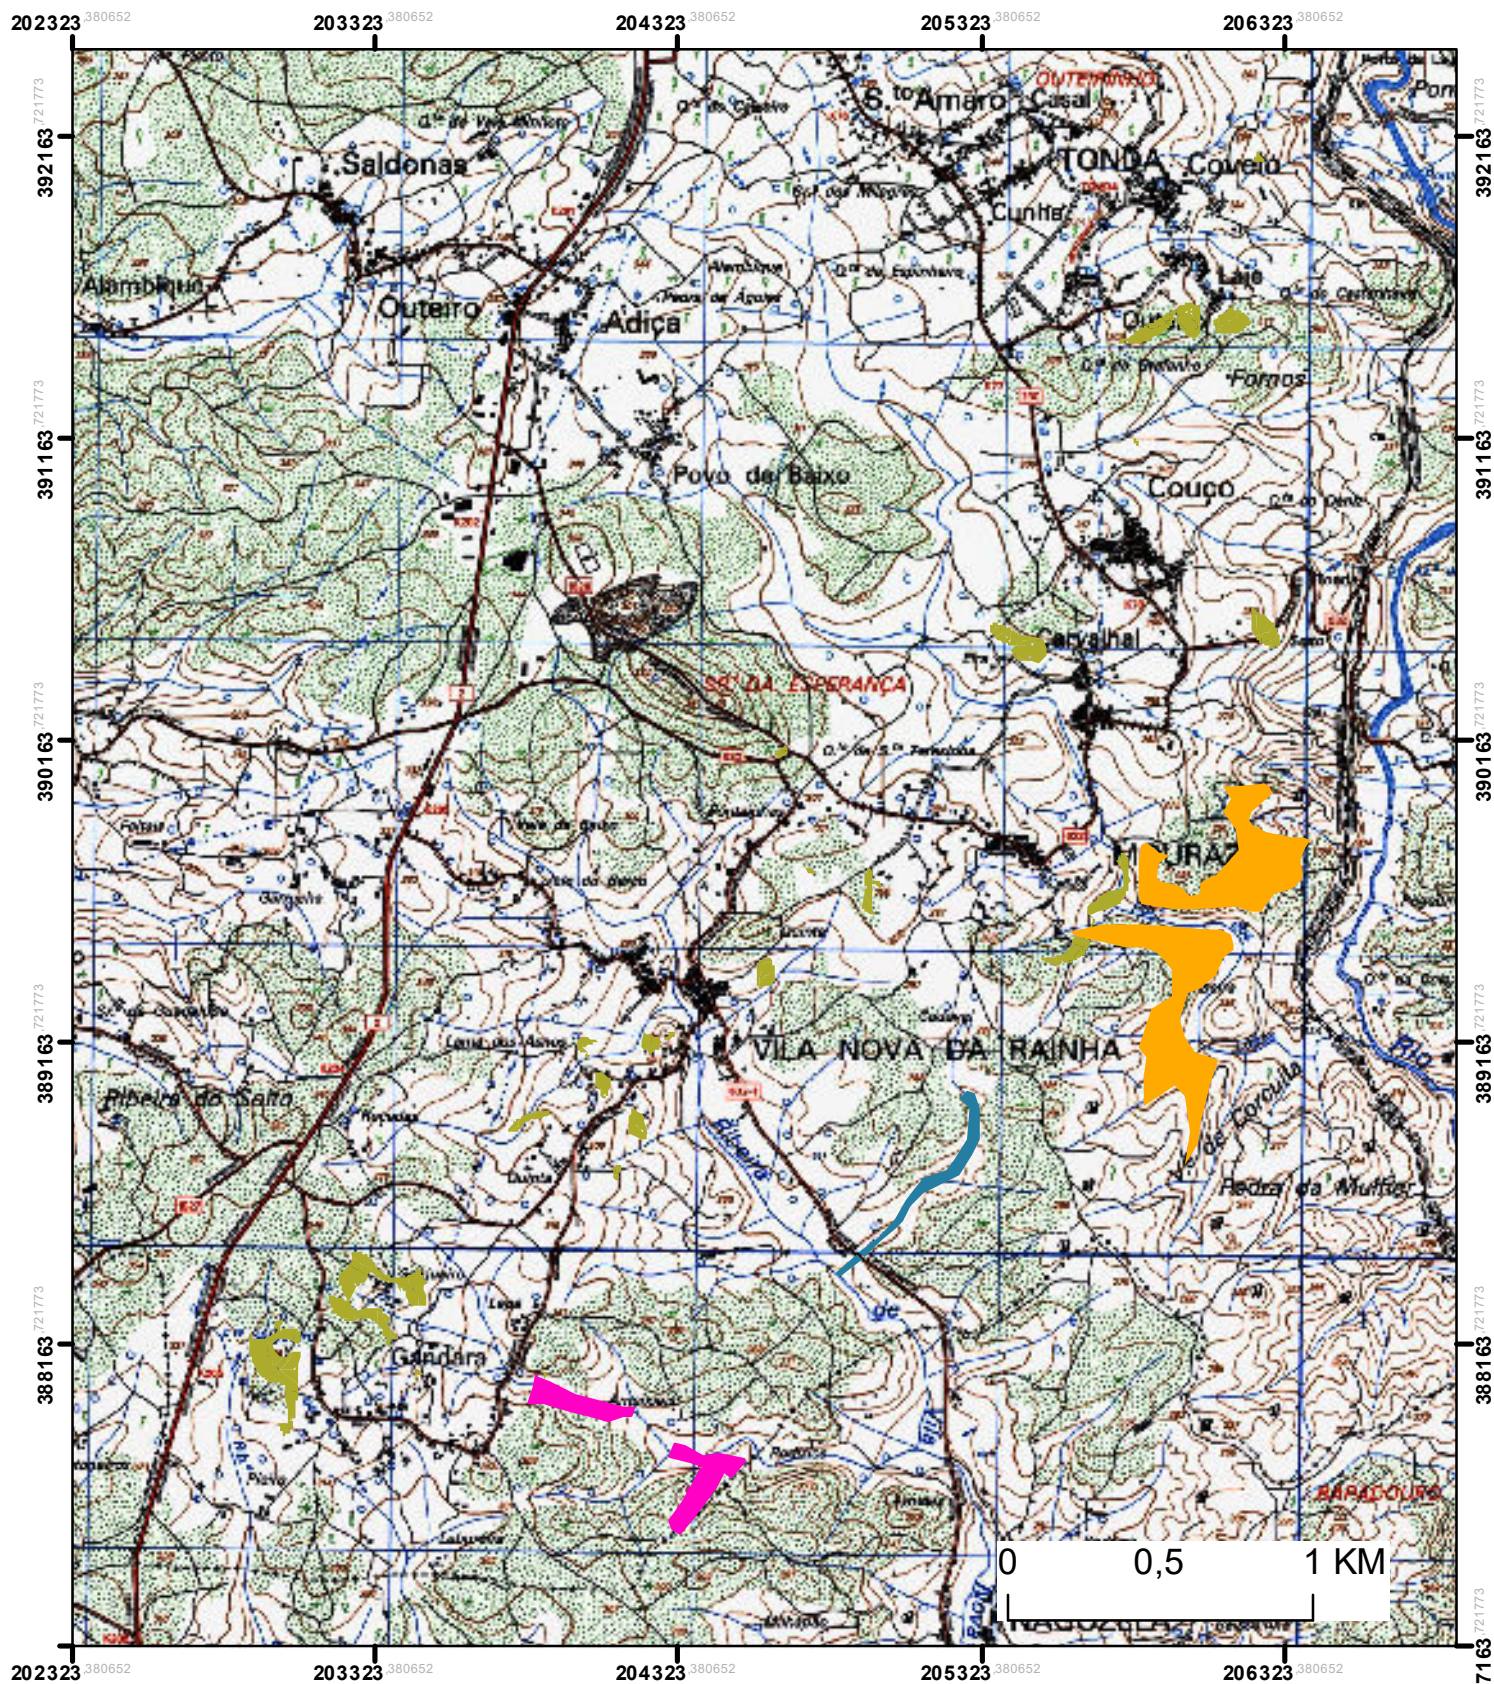

Título: PLANTA DE LOCALIZAÇÃO			Legenda: INTERVENÇÕES EE - Aquisição ou corte e estilhaçamento EE - Instalação de barr. resíduos florestais e mantas orgânicas EE - Instalação de espécies indígenas (Sementeira/Plantação) EE - Obras de correção torrencial EE - Recuperação de secções de rede 2ª EE - Regularização do regime e hidrológico
Fontes: IGP	Data de elaboração: 2018	 Escala: 1:25 000	
	Elaborado por: PAULO SILVA		
	SISTEMA DE COORDENADAS Projecção Hayford-Gauss Datum Lisboa		